


REFACCION DE FACHADA:

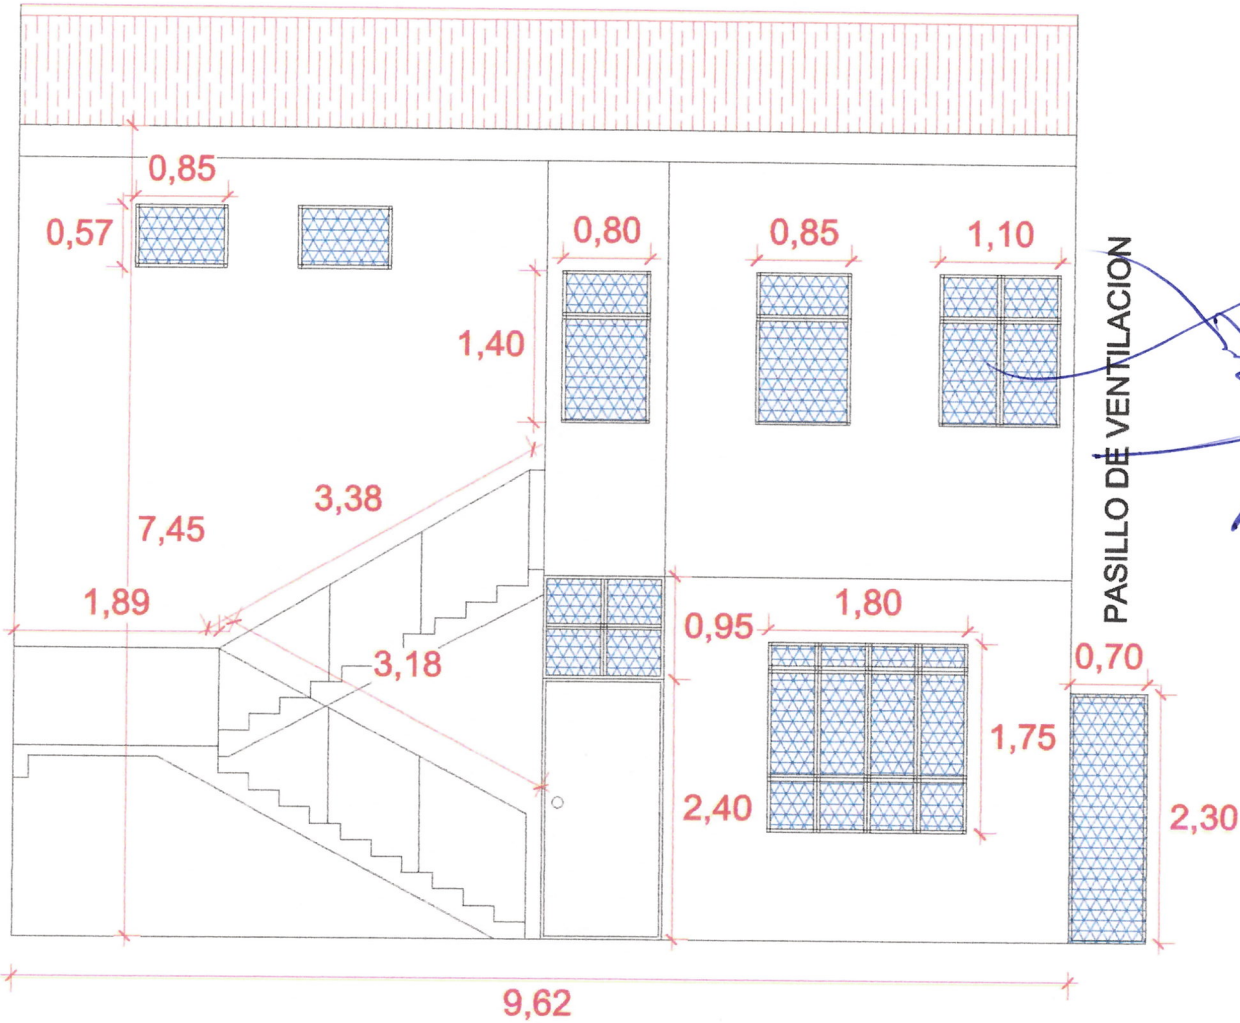

Lamina:


1

Plano:
ELEVACION FRONTAL

Propietario(a)s: CIRABO	Proyecto: REFACCION, REMODELACION Y AMPLIACION CIRABO - RIBERALTA - BENI
Elaborado por: ING. JANUAR IRIARTE CADIMA	Ubicacion: Av. SIN NOMINAR B. LOS ALMENDROS - Distrito 5

ING. JANUAR IRIARTE CADIMA
INGENIERO CIVIL
S.I.B. R.N.I. 28.750


PLANO ACTUAL YA EJECUTADO:

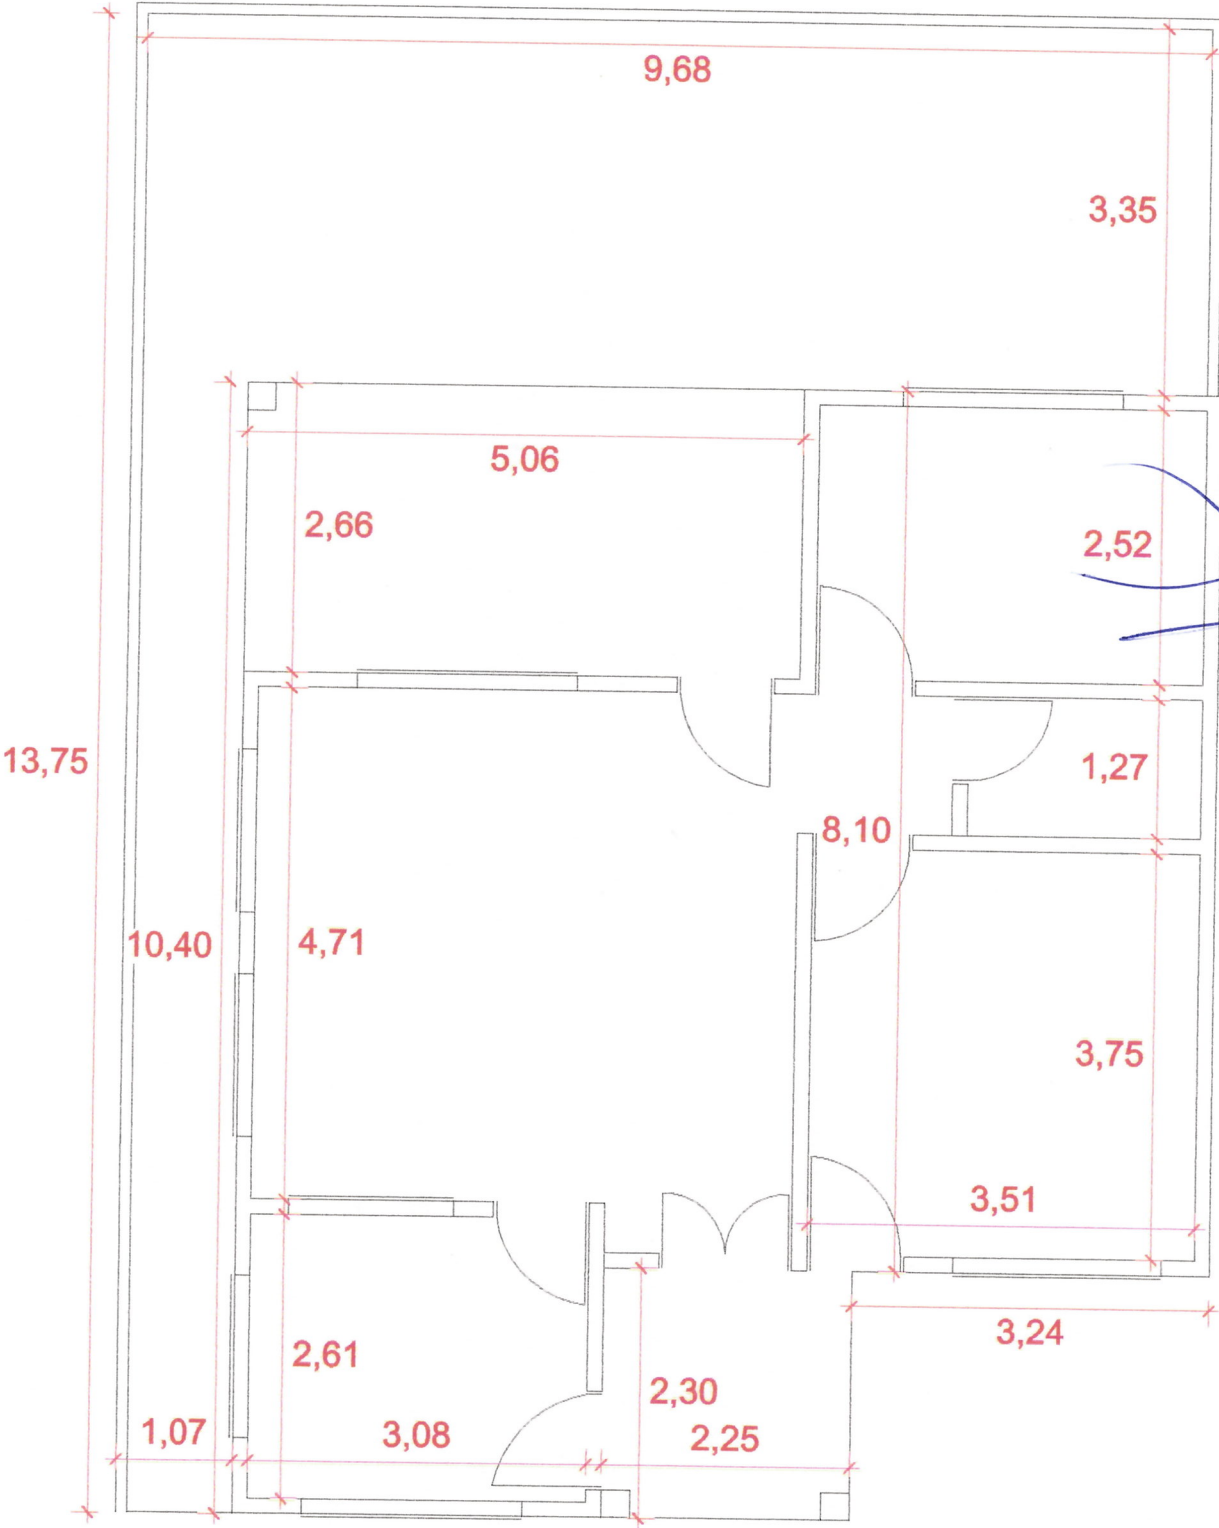

Ing. Juan Carlos Cadima
INGENIERO CIVIL
S.R.L. R.N.I. 28.758

Lamina: 2	
Plano: PLANTA ACOTADA	
Propietario(a)s: CIRABO	Elaborado por: ING. JANUAR IRIARTE CADIMA
Proyecto: REFACCION, REMODELACION Y AMPLIACION CIRABO - RIBERALTA - BENI	
Ubicacion: Av. SIN NOMINAR B. LOS ALMENDROS - Distrito 5	

BATERIA DE BAÑOS:

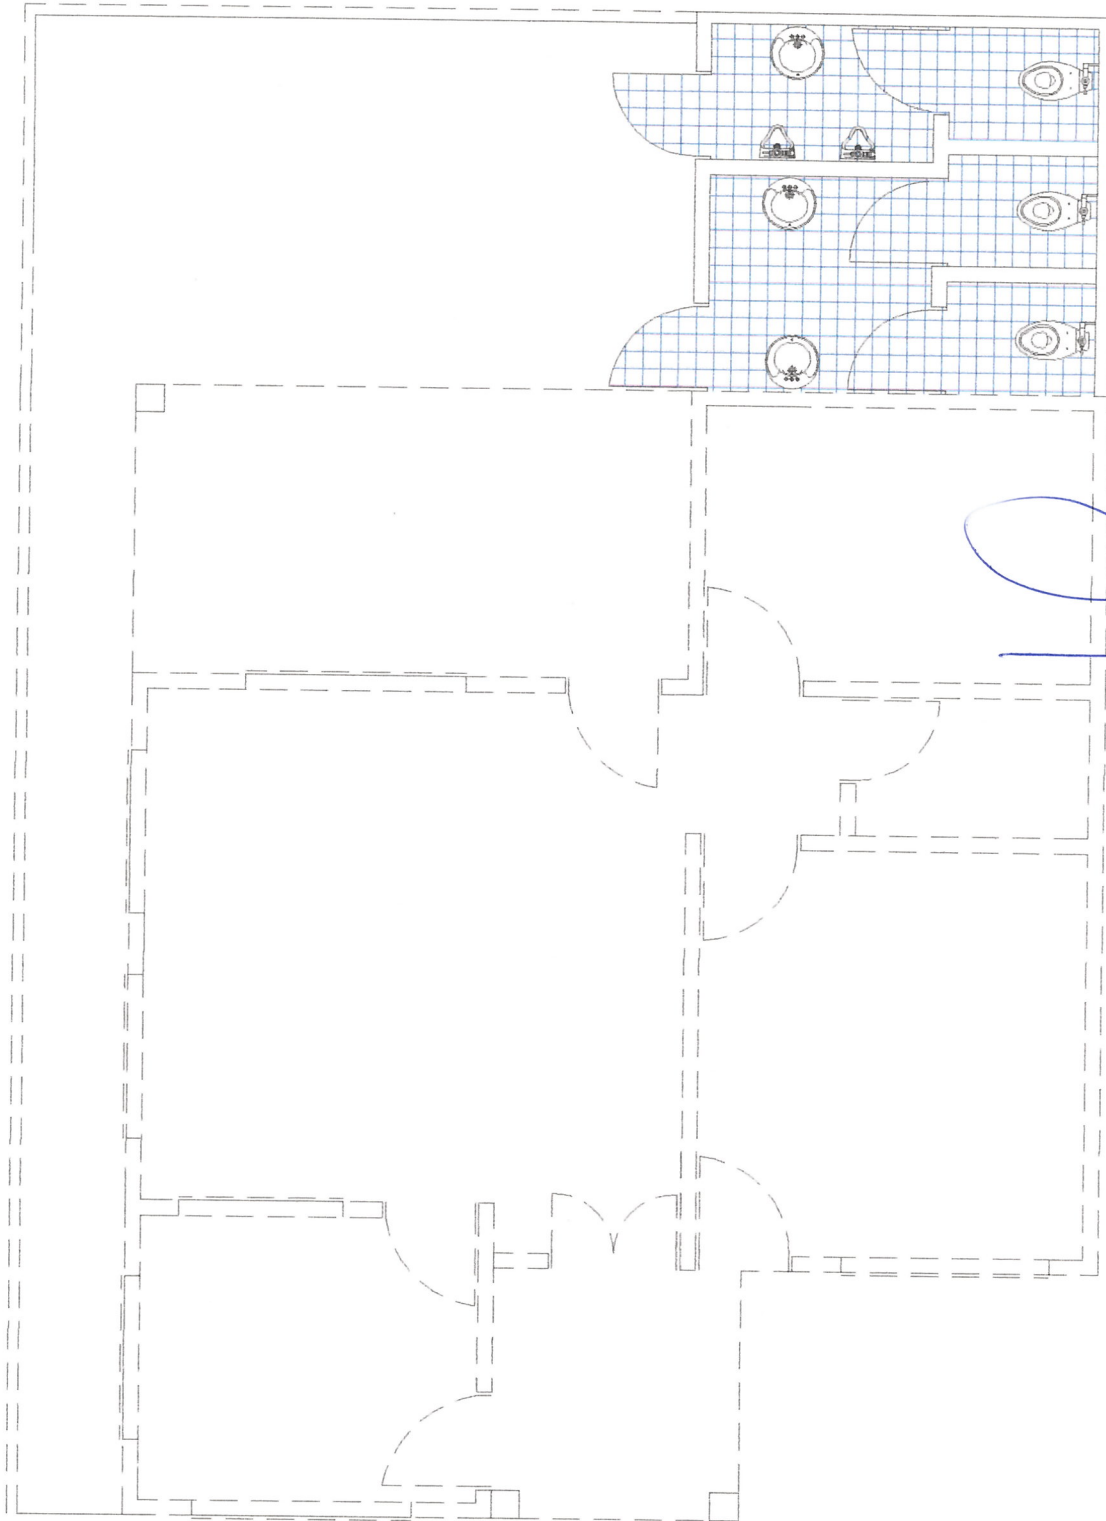

Ing. Juan Iriarte Cadima

INGENIERO CIVIL

S.I.B. R.N.I. 28.750

Proyecto: REFACCIÓN, REMODELACION Y AMPLIACIÓN
CIRABO - RIBERALTA - BENI

Ubicación: Av. SIN NOMINAR
B. LOS ALMENDROS - Distrito 5

Propietario(a)s:
CIRABO

Elaborado por:
ING. JUAN IRIARTE CADIMA


Plano:

BATERIA DE BAÑO Y
CHURRASQUERIA

Lamina:

3

BATERIA DE BAÑOS:

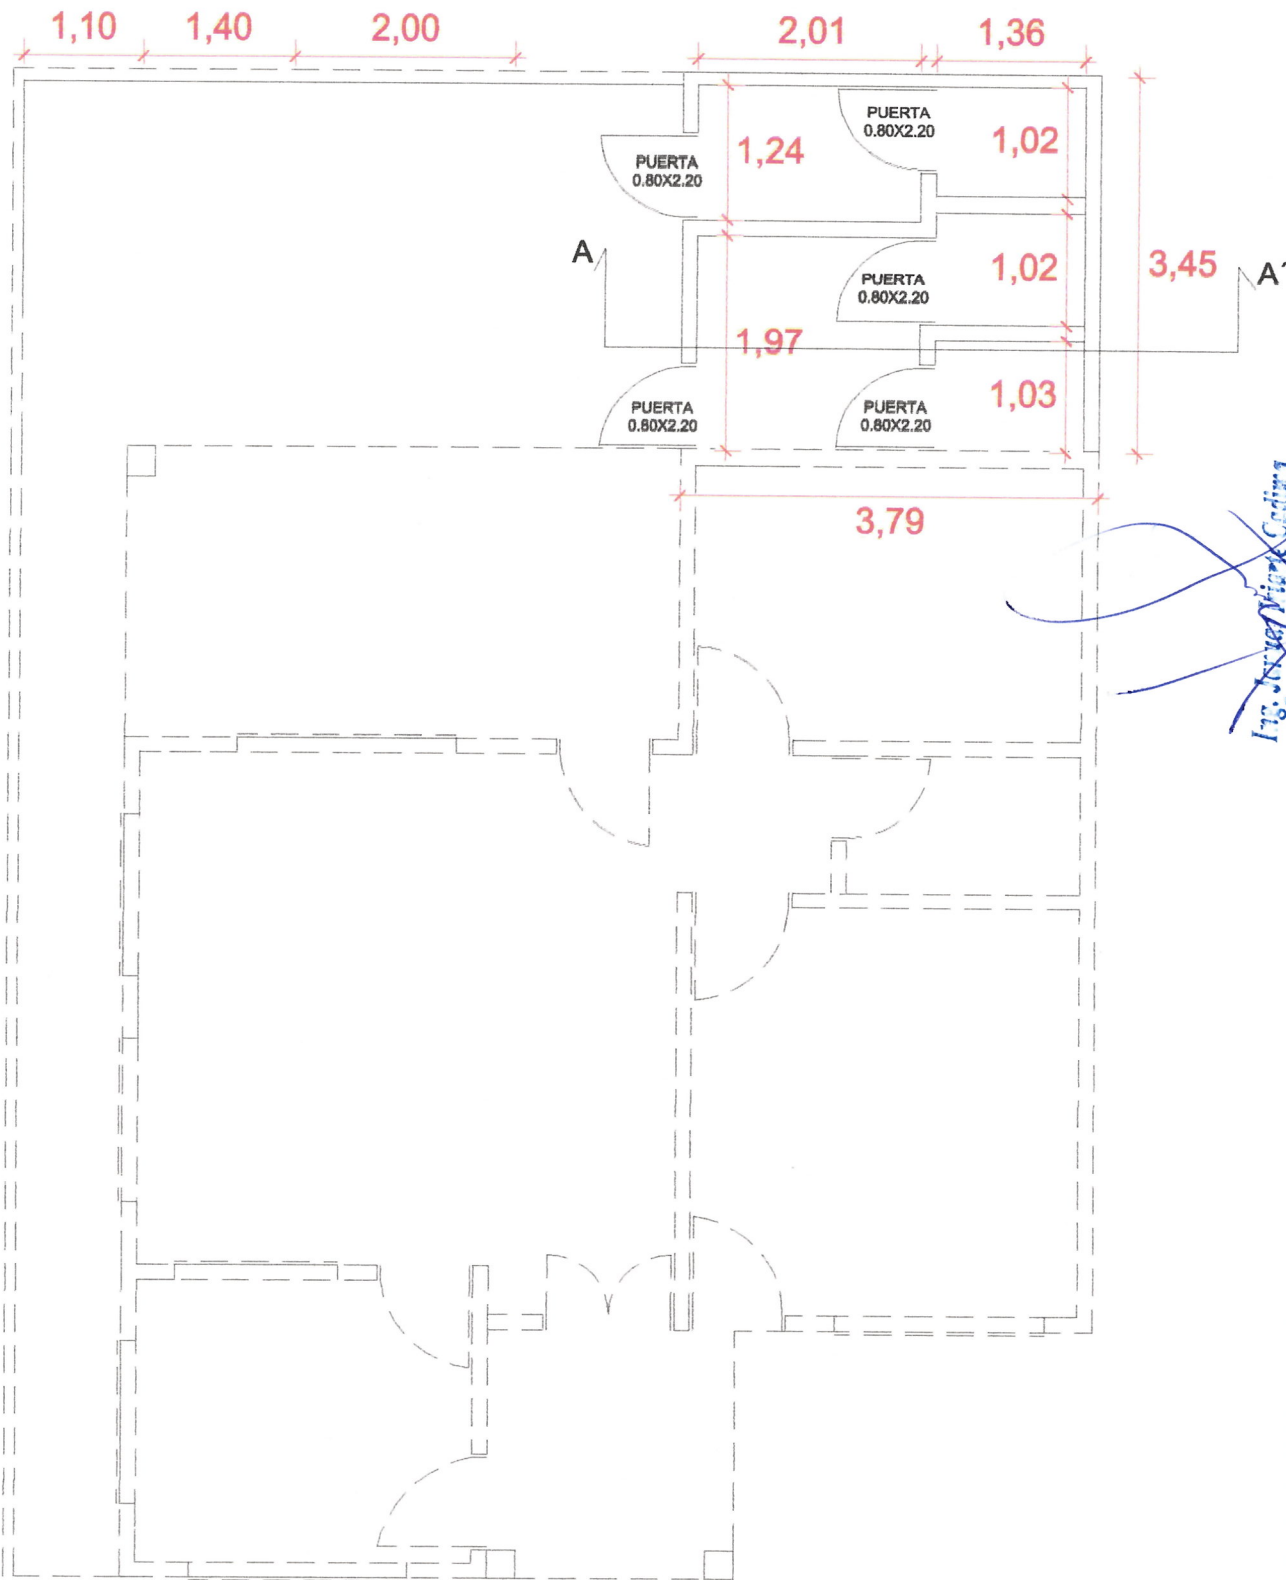

Lamina:

4

Plano:
PLANTA ACOTADA

Propietario(a)s:
CIRABO


Elaborado por:
ING. JANUAR IRIARTE CADIMA

Proyecto: REFACCIÓN, REMODELACIÓN Y AMPLIACIÓN
CIRABO - RIBERALTA - BENI

Ubicación: Av. SIN NOMINAR
B. LOS ALMENDROS - Distrito 5

Ing. Januar Iriarte Cadima
INGENIERO CIVIL
S.I.B. R.N.I. 28.750

BATERIA DE BAÑOS:

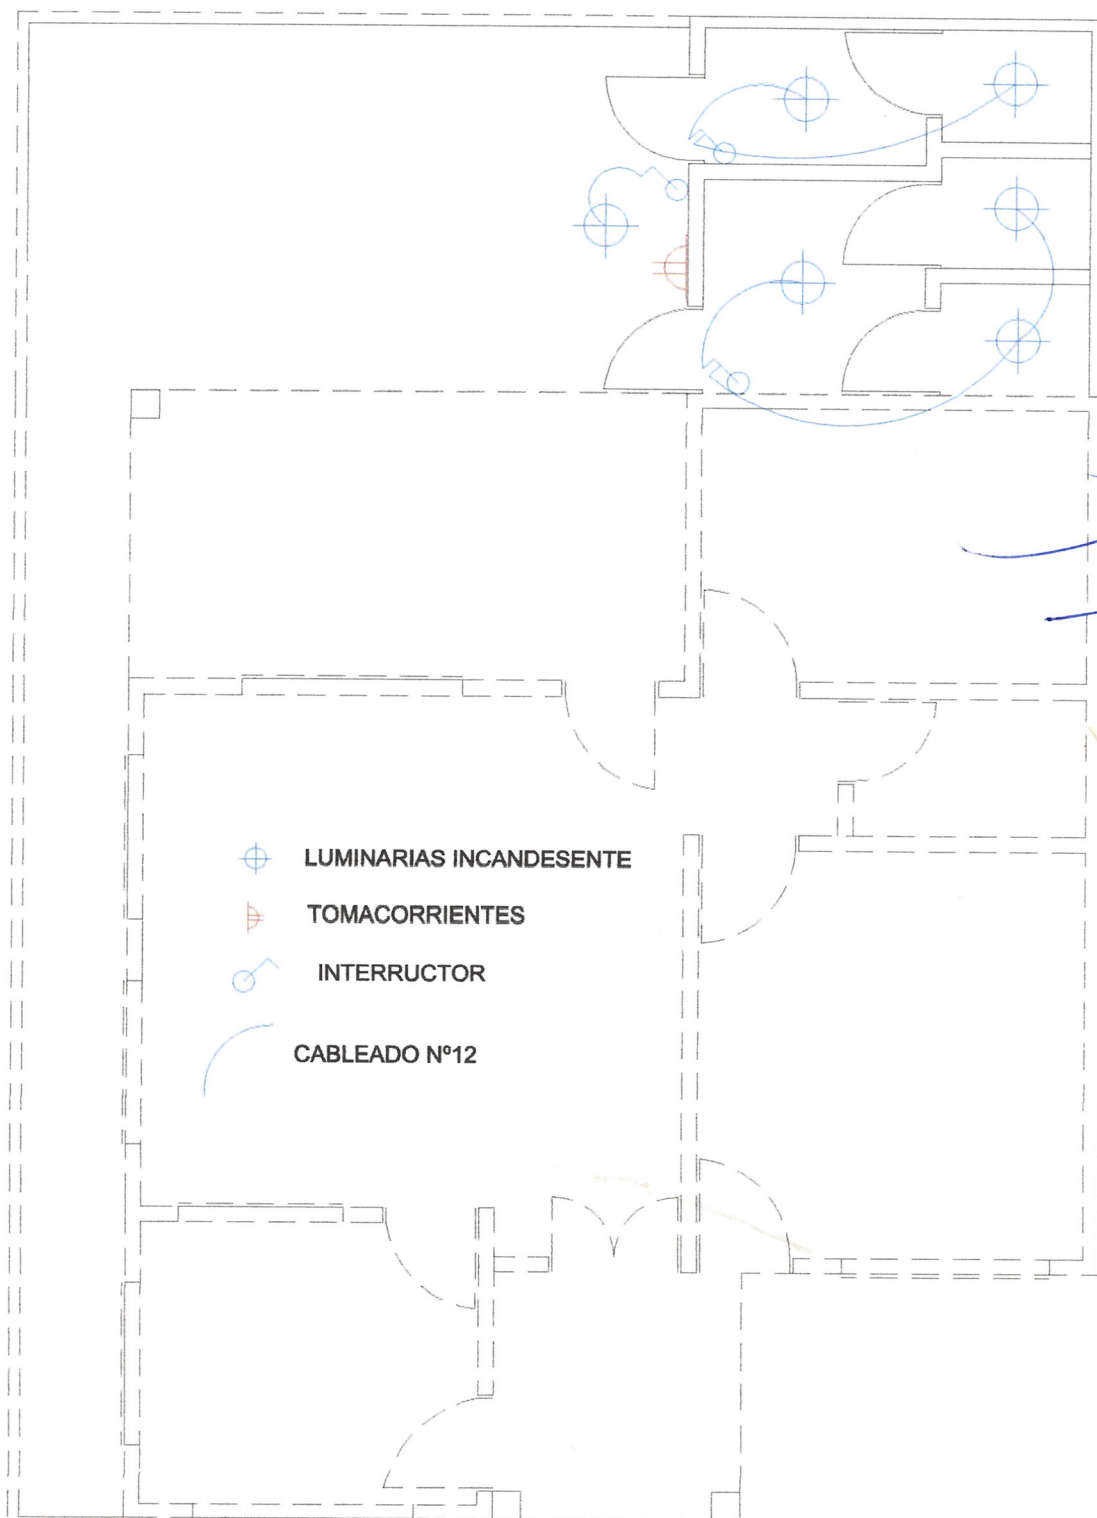

Lamina:

5

Plano:

INSTALACION
ELECTRICA

Propietario(a)s:

CIRABO

~~Ing. Javier Alarcón~~
~~INGENIERO CIVIL~~
~~S.I.B. R.N. 28.758~~


Elaborado por:

ING. JANUAR IRIARTE CADIMA

Proyecto: REFACCIÓN, REMODELACION Y AMPLIACIÓN
CIRABO - RIBERALTA - BENI

Ubicación: Av. SIN NOMINAR
B. LOS ALMENDROS - Distrito 5

BATERIA DE BAÑOS:

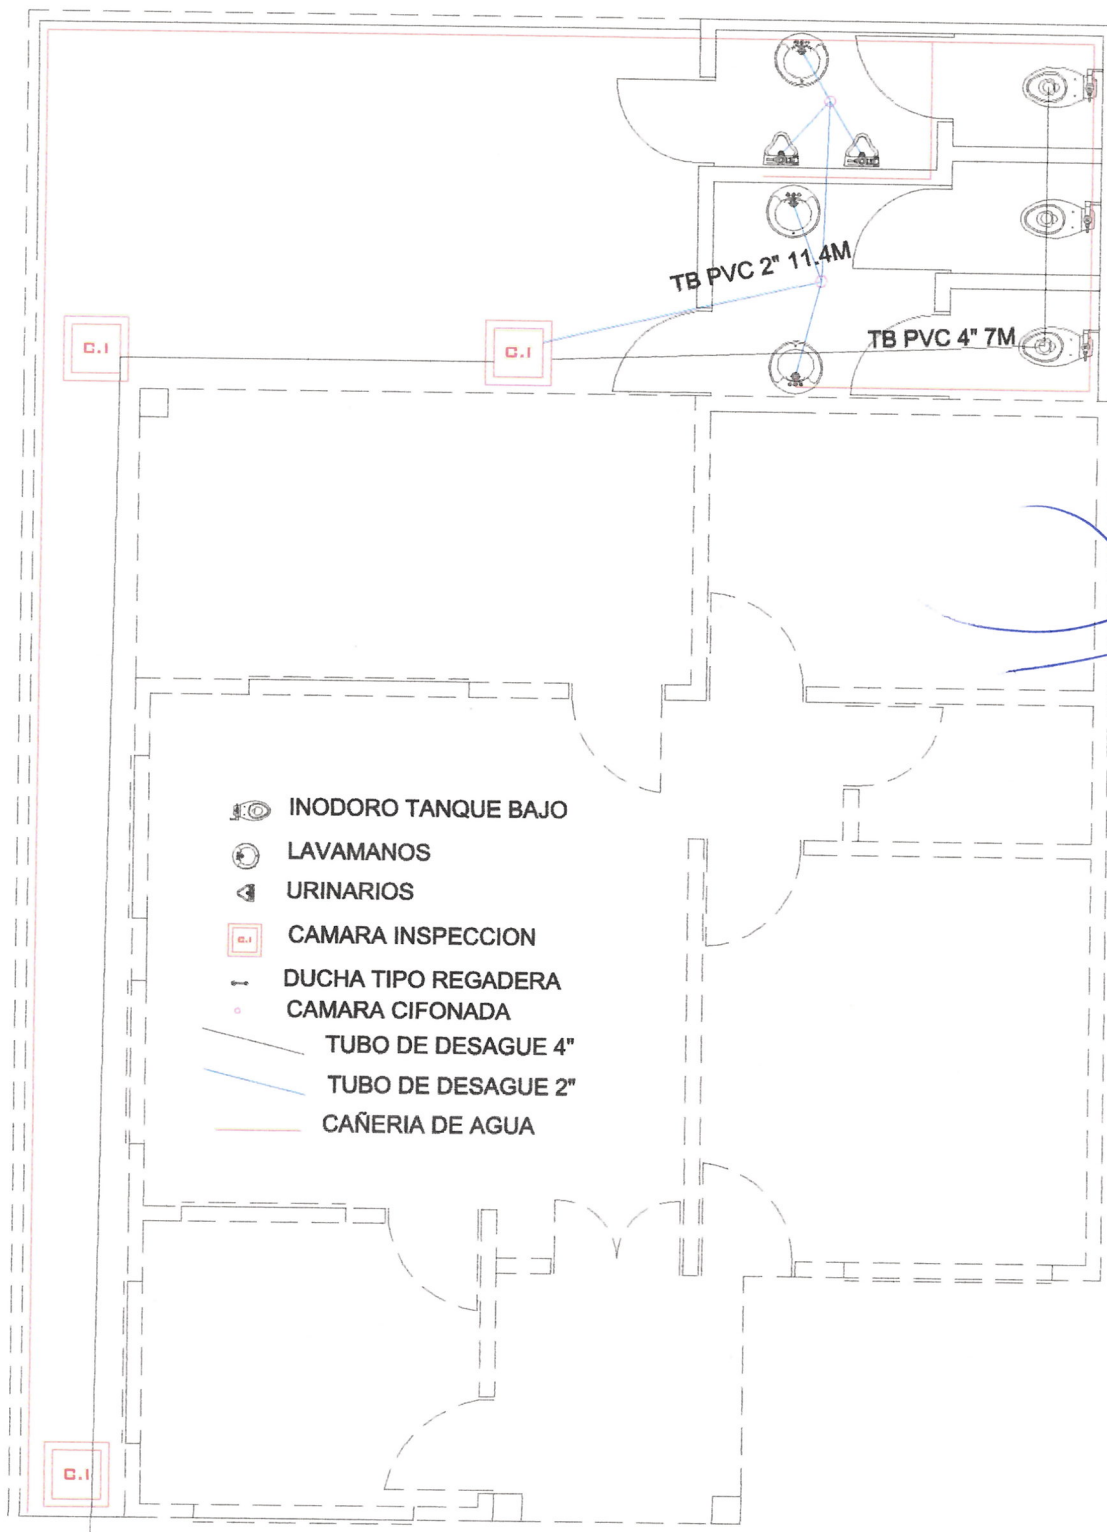

Lamina:

6

Plano:

INSTALACION
SANITARIA

Propietario(a)s:

CIRABO


Proyecto: REFACCION, REMODELACION Y AMPLIACION
CIRABO - RIBERALTA - BENI

Ubicación: Av. SIN NOMINAR
B. LOS ALMENDROS - Distrito 5

Elaborado por:
ING. JANUAR IRIARTE CADIMA

Ing. Januaria Iriarte Cadima
~~INGENIERO CIVIL~~
S.I.B. R.N. 28.758

BATERIA DE BAÑOS:

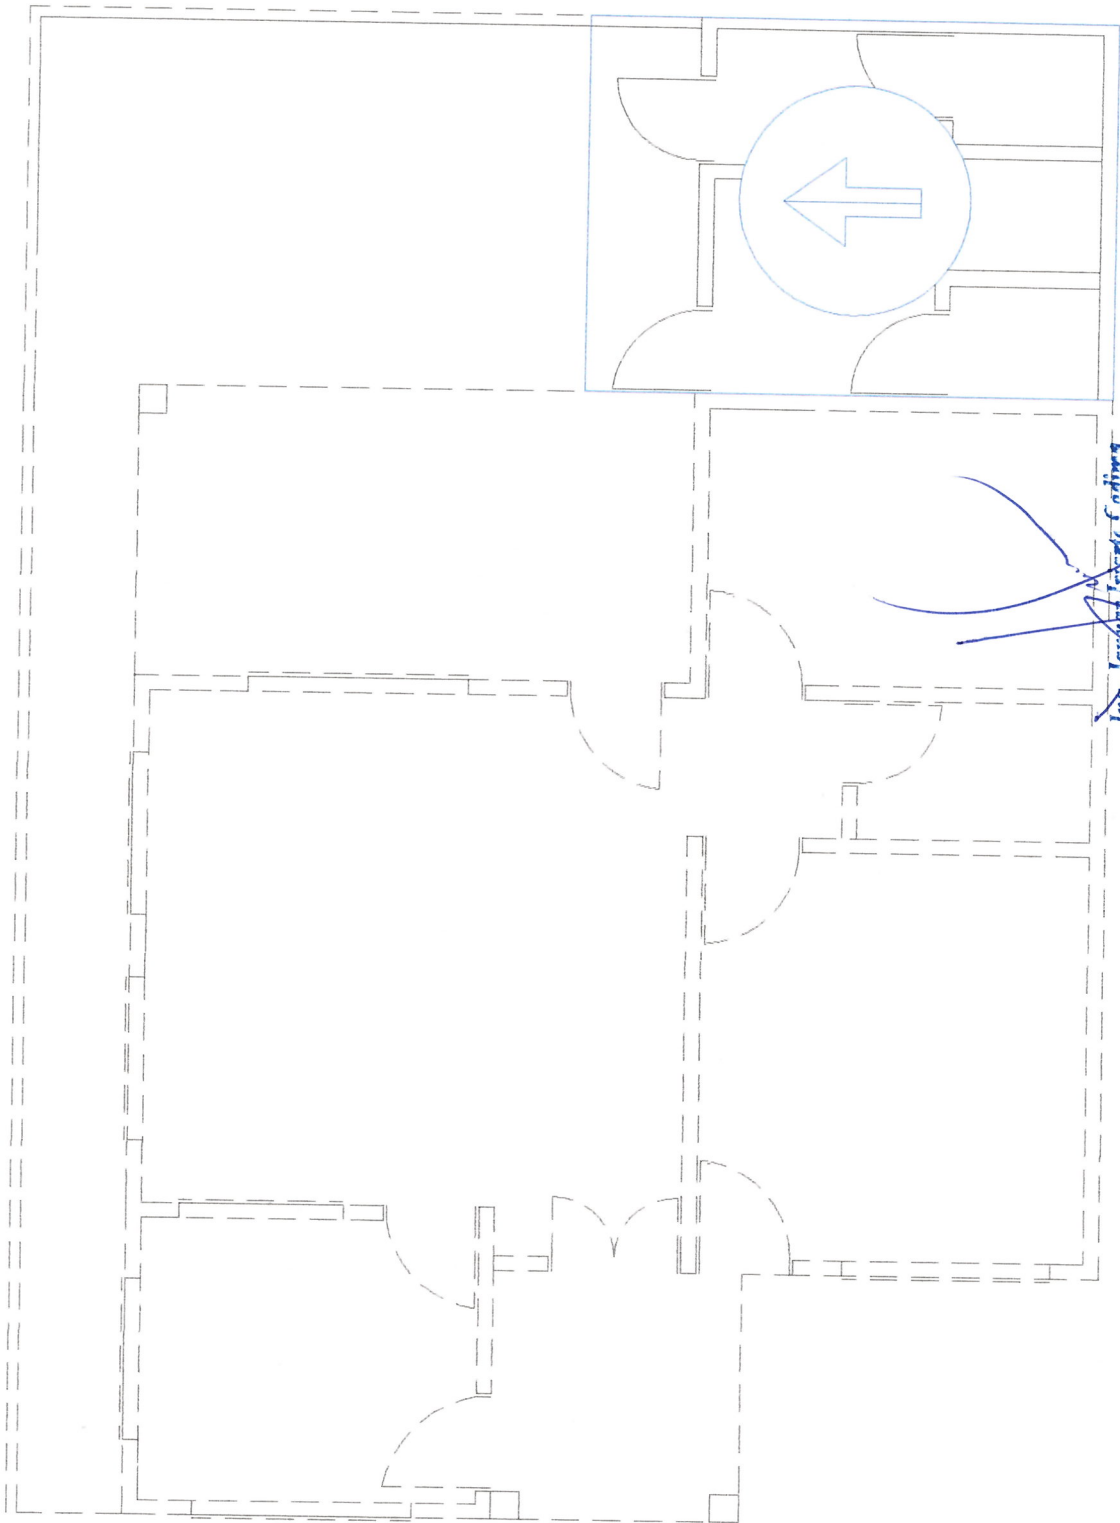

Ing. Juan Iriarte Cadima
INGENIERO CIVIL
S.18.3 R.M.I. 28.750

Proyecto: REFACCIÓN, REMODELACION Y AMPLIACIÓN
CIRABO - RIBERALTA - BENI

Ubicación: Av. SIN NOMINAR
B. LOS ALMENDROS - Distrito 5

Propietario(a)s:
CIRABO


Elaborado por:
ING. JUAN IRIARTE CADIMA

Plano:
BATERIA DE BAÑO Y
CHURRASQUERIA

Lamina:
7

BATERIA DE BAÑOS:

CORTE A-A'

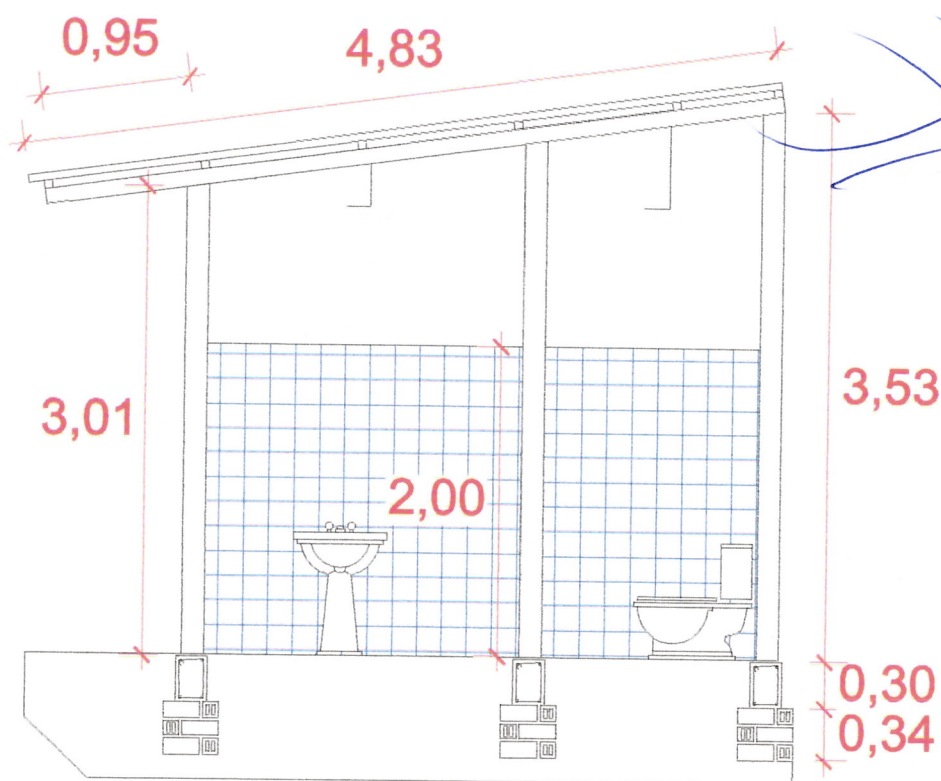

Lamina:

8

Plano:

ELEVACION Y CORTE


Proyecto: REFACCION, REMODELACION Y AMPLIACION CIRABO - BENI
CIRABO

Elaborado por:
ING. JANUAR IRIARTE CADIMA

Ubicación: Av. SIN NOMINAR
B. LOS ALMENDROS - Distrito 5

Ing. Januar Iriarte Cadima
INGENIERO CIVIL
S.I.B. R.M. 28.750

AMPLIACION (PLANTA ALTA):

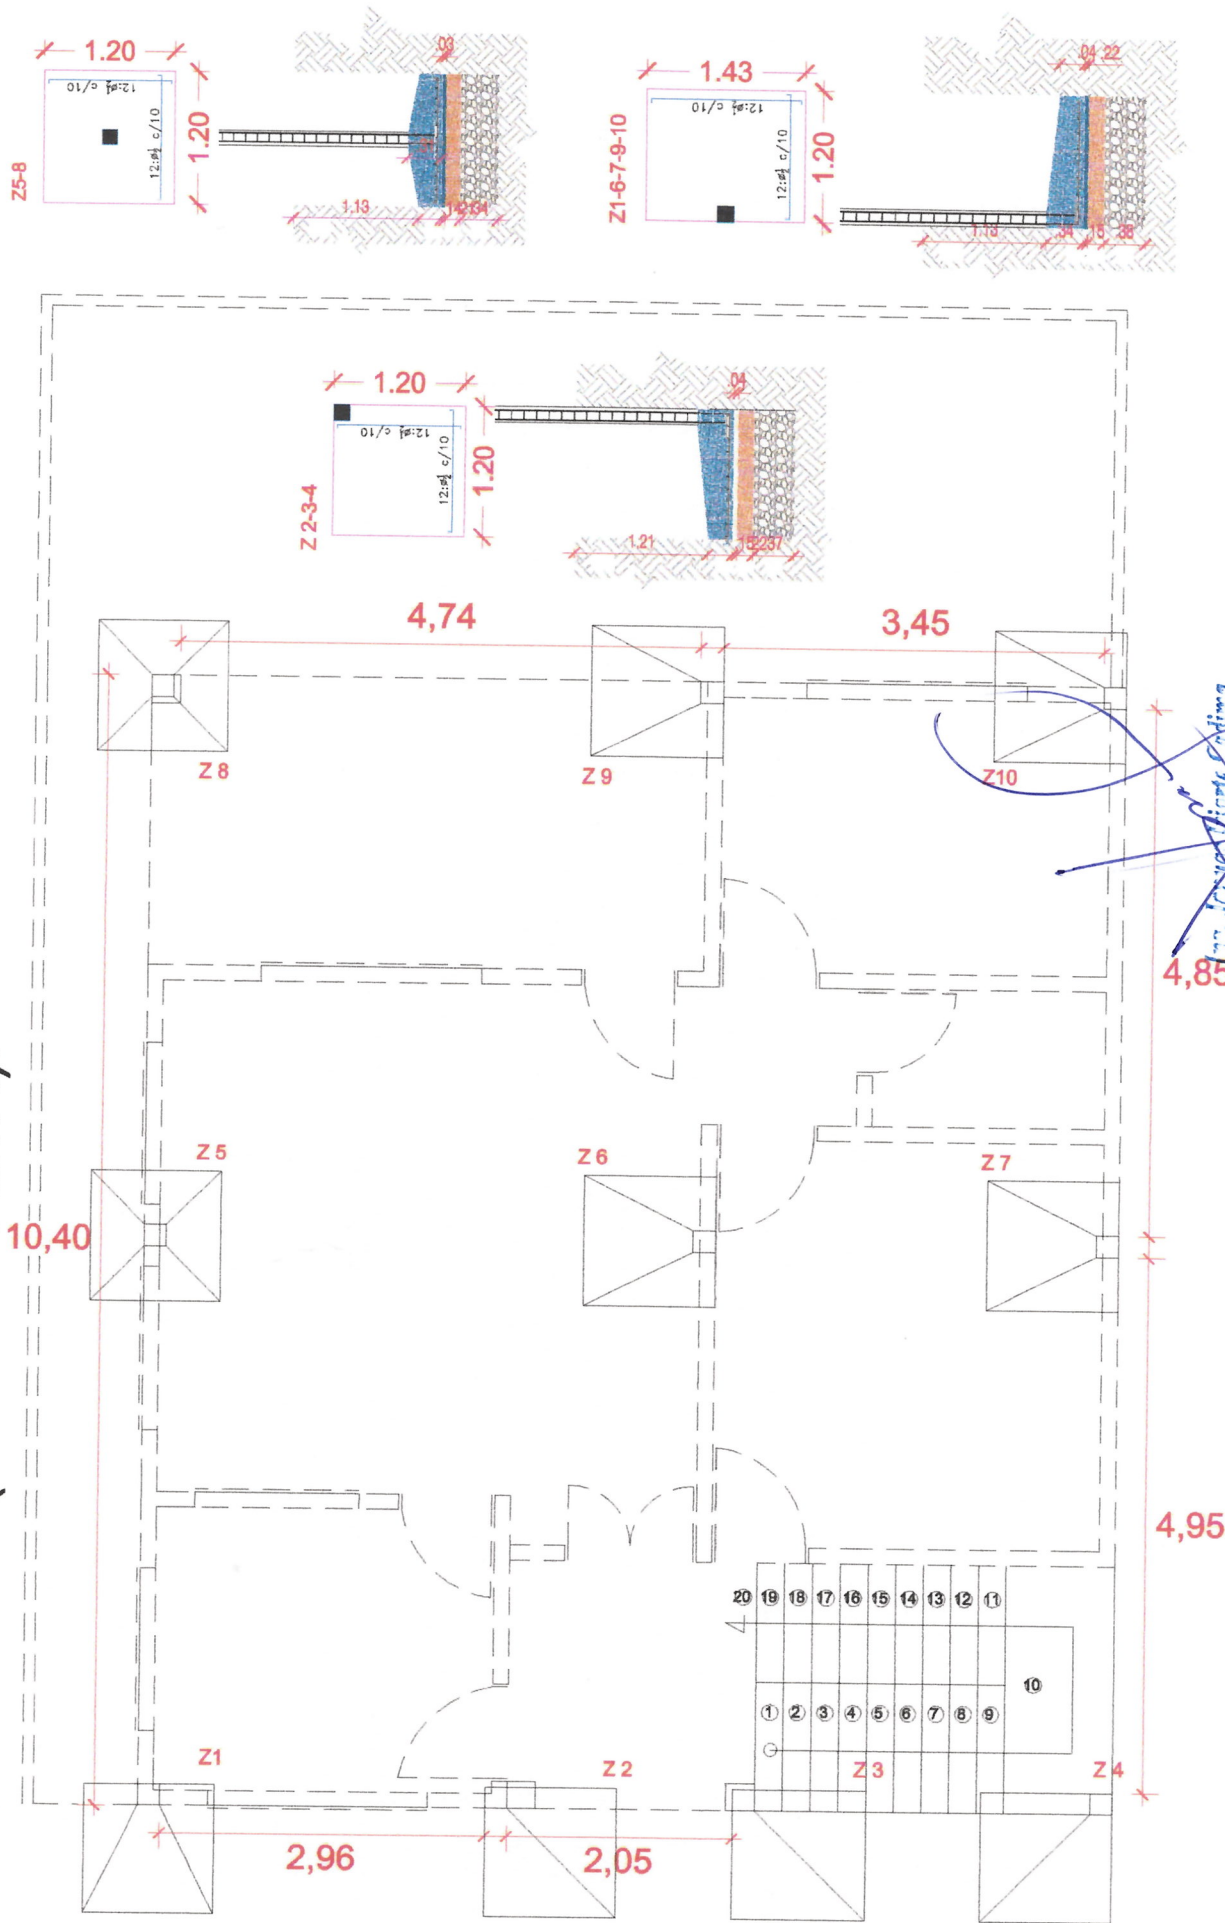

Proyecto: REFACCIÓN, REMODELACIÓN Y AMPLIACIÓN
CIRABO - RIBERALTA - BENI

Ubicación: Av. SIN NOMINAR
B. LOS ALMENDROS - Distrito 5

Propietario(a)s:
CIRABO

Elaborado por:
ING. JANUAR IRIARTE CADIMA


Plano:

DETALLE DE

Lamina:


9

AMPLIACION (PLANTA ALTA):

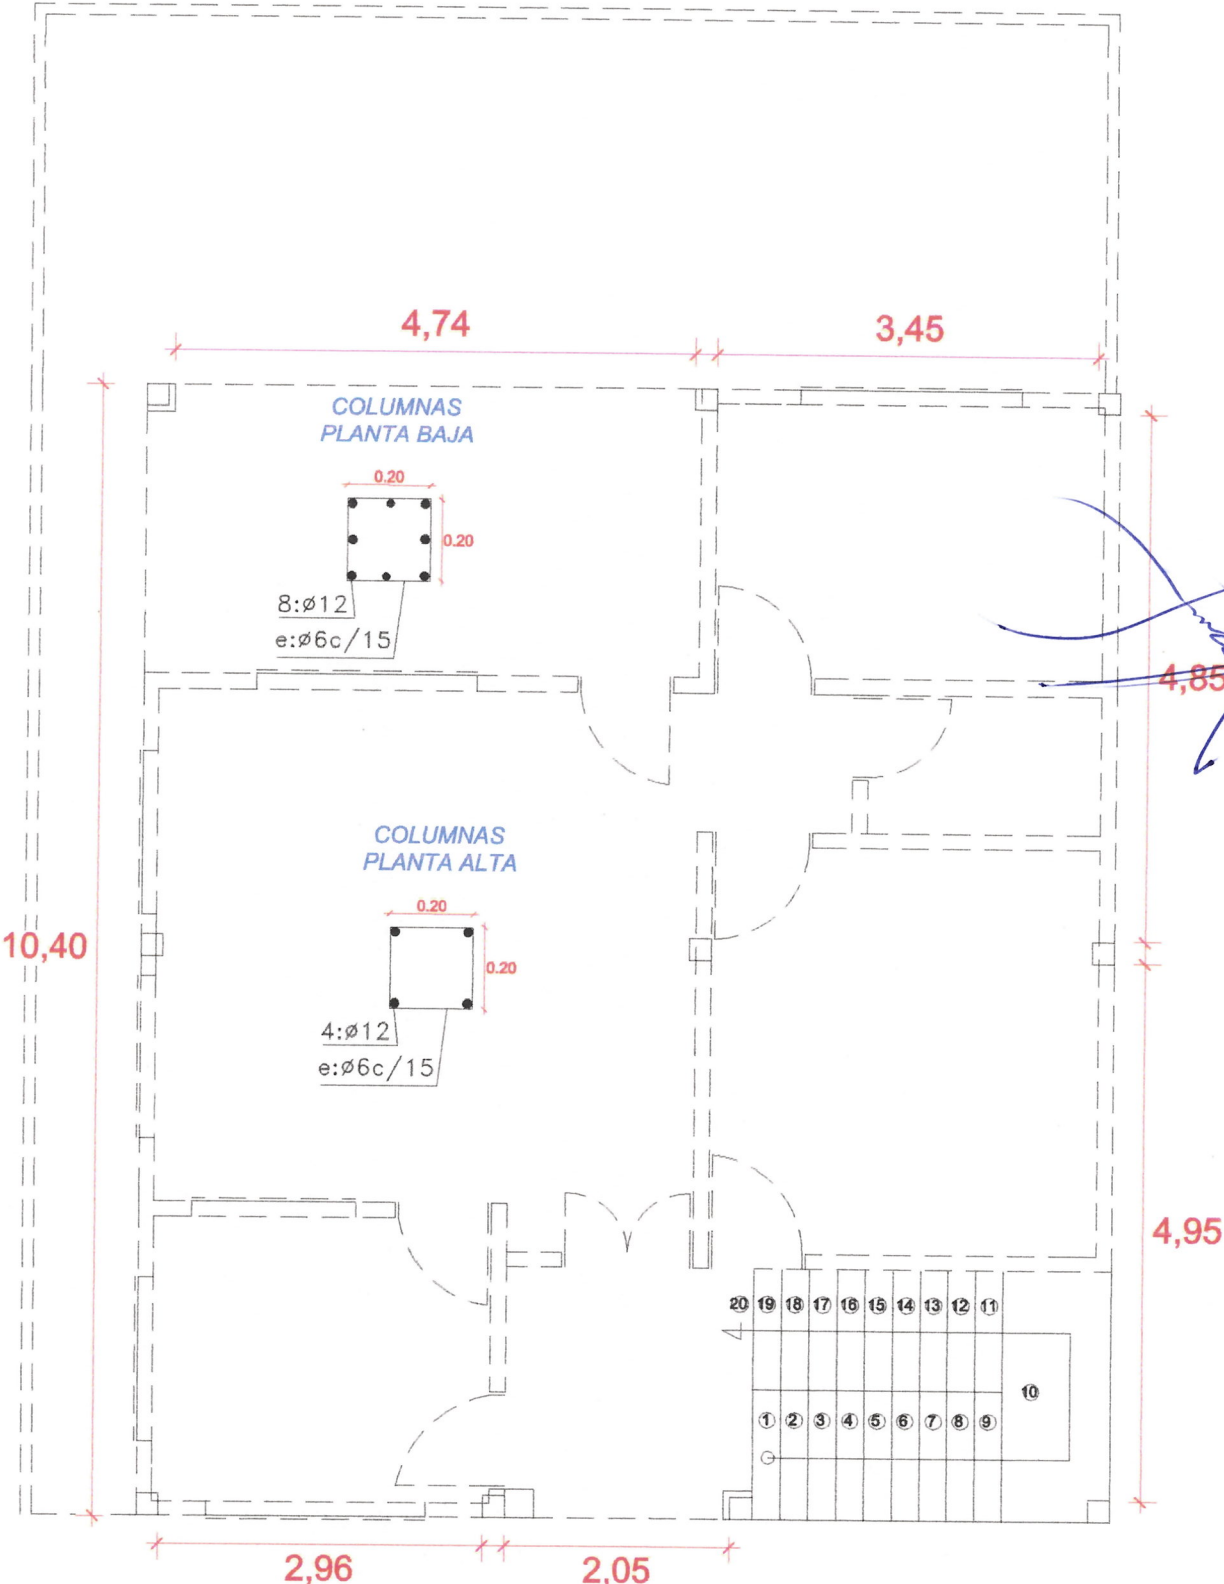


Lamina: 10	
Plano: COLUMNAS	
Propietario(a)s: CIRABO	ING. JUAN CARLOS CADIMA
Elaborado por: ING. JANUAR IRIARTE CADIMA	
Proyecto: REFACCIÓN, REMODELACION Y AMPLIACIÓN CIRABO - RIBERALTA - BENI	
Ubicación: Av. SIN NOMINAR B. LOS ALMENDROS - Distrito 5	

AMPLIACION (PLANTA ALTA):

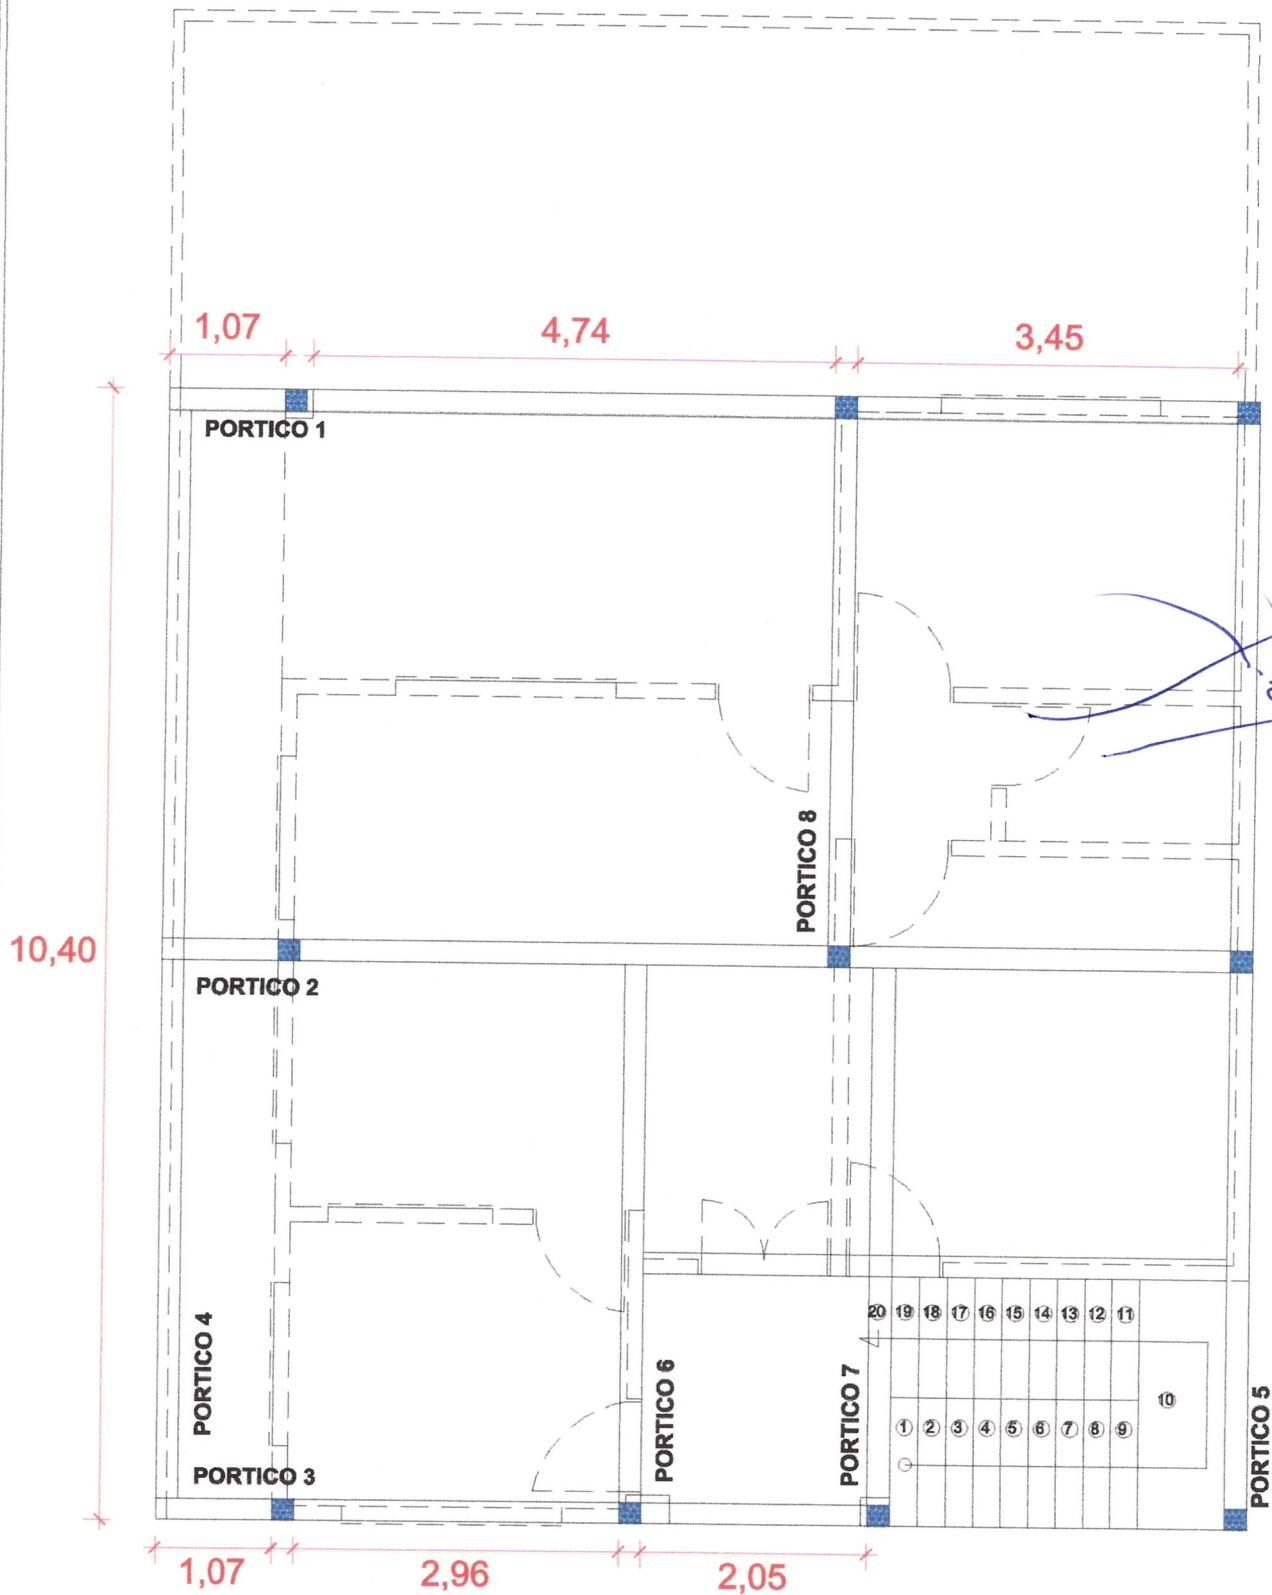


Lamina: 11	
Plano: VIGAS LOSA	
Propietario(a)s: CIRABO	ING. JANUAR IRIARTE CADIMA
Elaborado por:	
Proyecto: REFACCIÓN, REMODELACION Y AMPLIACIÓN CIRABO - RIBERALTA - BENI	
Ubicación: Av. SIN NOMINAR B. LOS ALMENDROS - Distrito 5	

AMPLIACION (PLANTA ALTA):

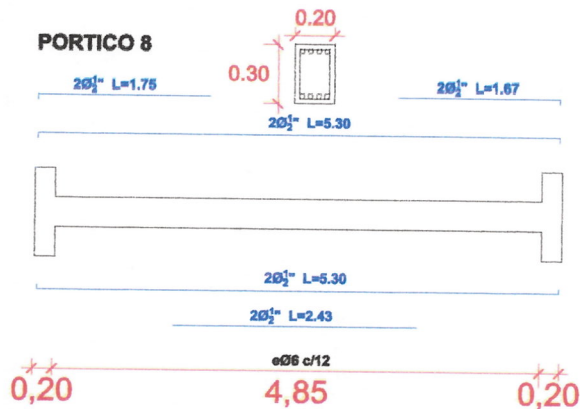

Ubicación: Av. SIN NOMINAR
B. LOS ALMENDROS - Distrito 5

AMPLIACION (PLANTA ALTA):

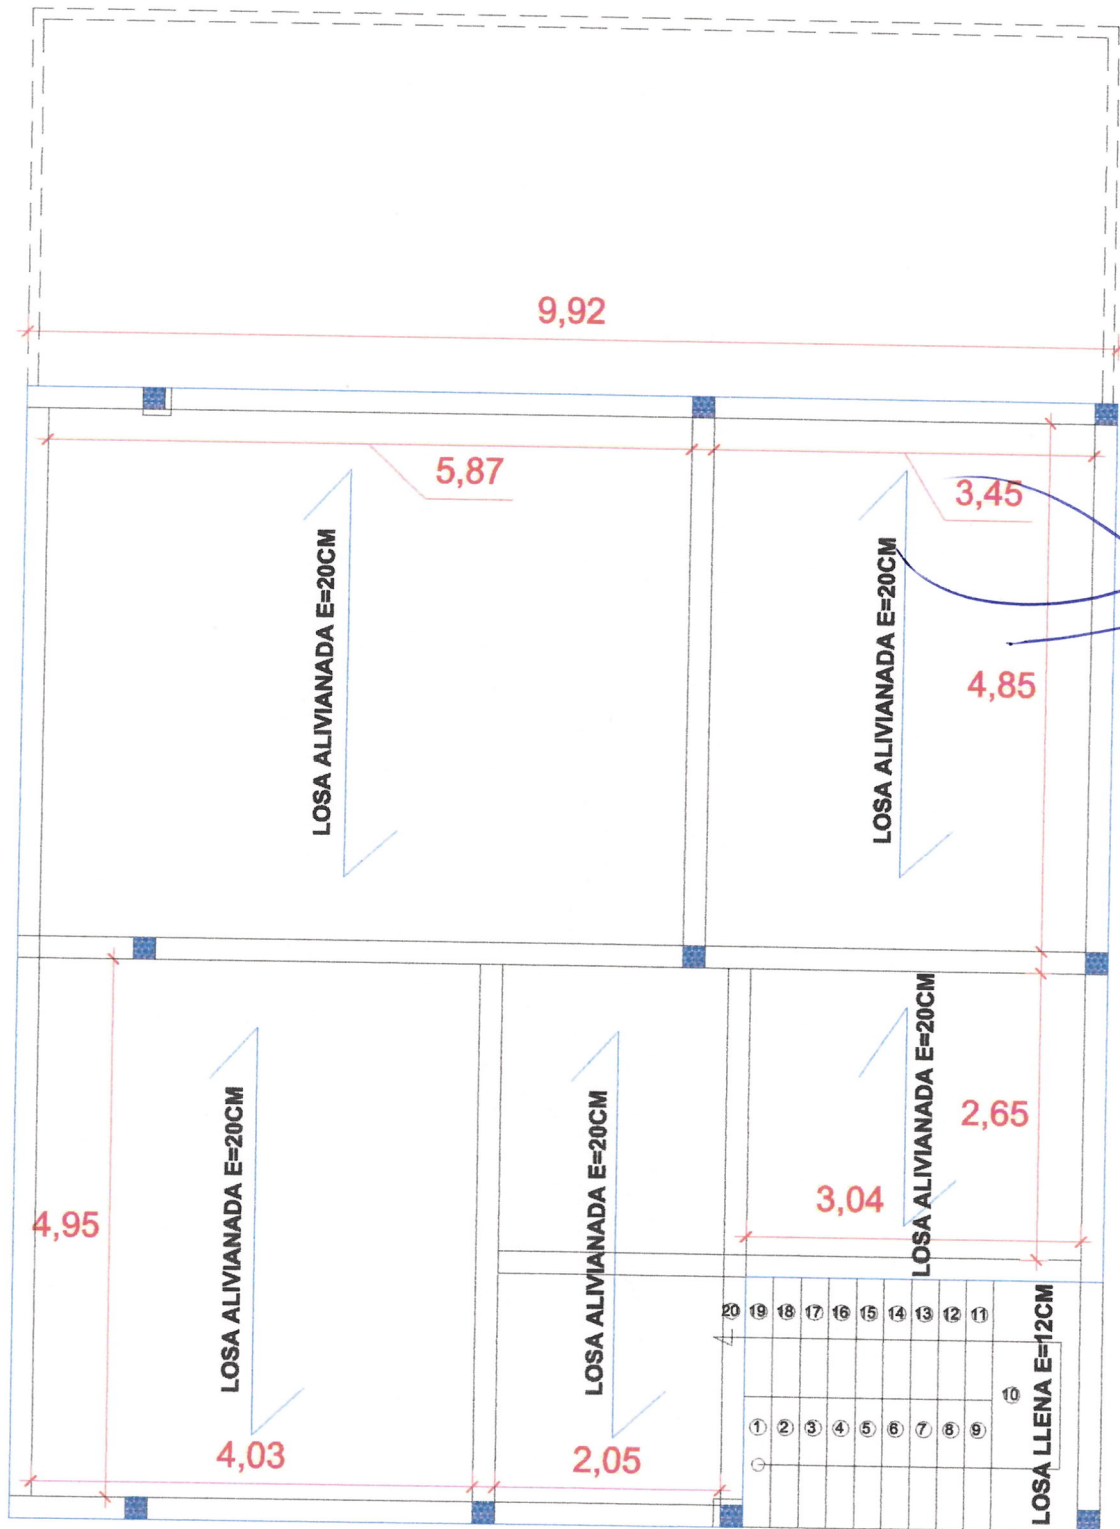

Ing. Juan Carlos Cadena
INGENIERO CIVIL
S.I.B. R.N. 28.758

Proyecto: REFACCION, REMODELACION Y AMPLIACION
CIRABO - RIBERALTA - BENI

Ubicacion: Av. SIN NOMINAR
B. LOS ALMENDROS - Distrito 5


Propietario(a)s: CIRABO

Elaborado por: ING. JANUAR IRIARTE CADIMA

Plano: DETALLE DE

Lamina:

PISO + CONTRAPISO DE MORTERO

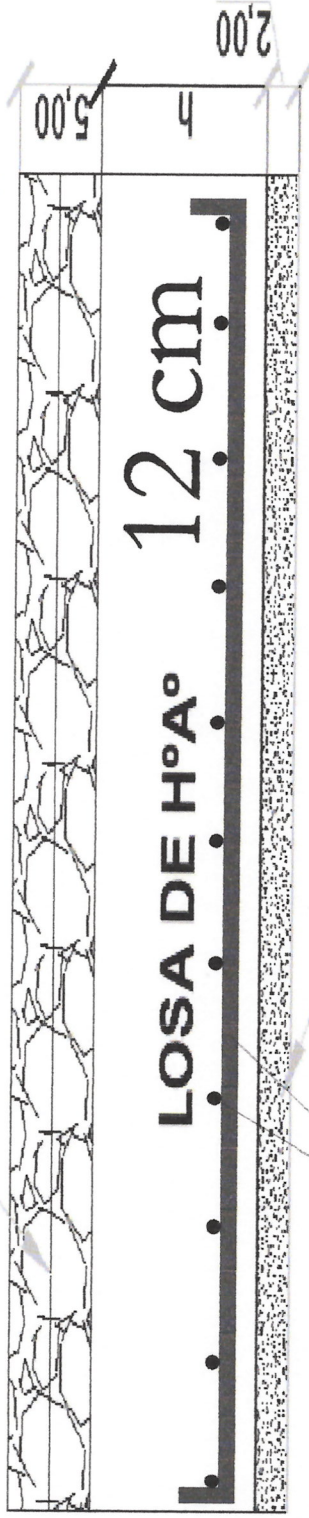

CIELO RASO
DE CEMENTO

fe $\frac{1}{2}$ " c/10cm

PLANO DETALLE DE LOSAS

Nivel +4.30m

Esc. 1:50

Losa Aliviada

e=20cm.


h = 5 cm

H = 15

capa de compresión

plastoformo

vigüeta

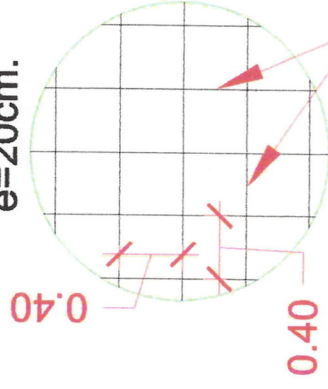

Malla de
compresion

Ø 6mm c/40cm

Ing. Javier Monte Cadima
INGENIERO CIVIL

S.I.B. R.N.I. 28.750

Propietario(a)s:
CIRABO

Elaborado por:

ING. JANUAR IRIARTE CADIMA


Proyecto: REFACCIÓN, REMODELACION Y AMPLIACIÓN
CIRABO - RIBERALTA - BENI

Ubicación: Av. SIN NOMINAR
B. LOS ALMENDROS - Distrito 5

Plano:
DETALLE DE LOSAS

Lamina:
14

AMPLIACION (PLANTA ALTA):

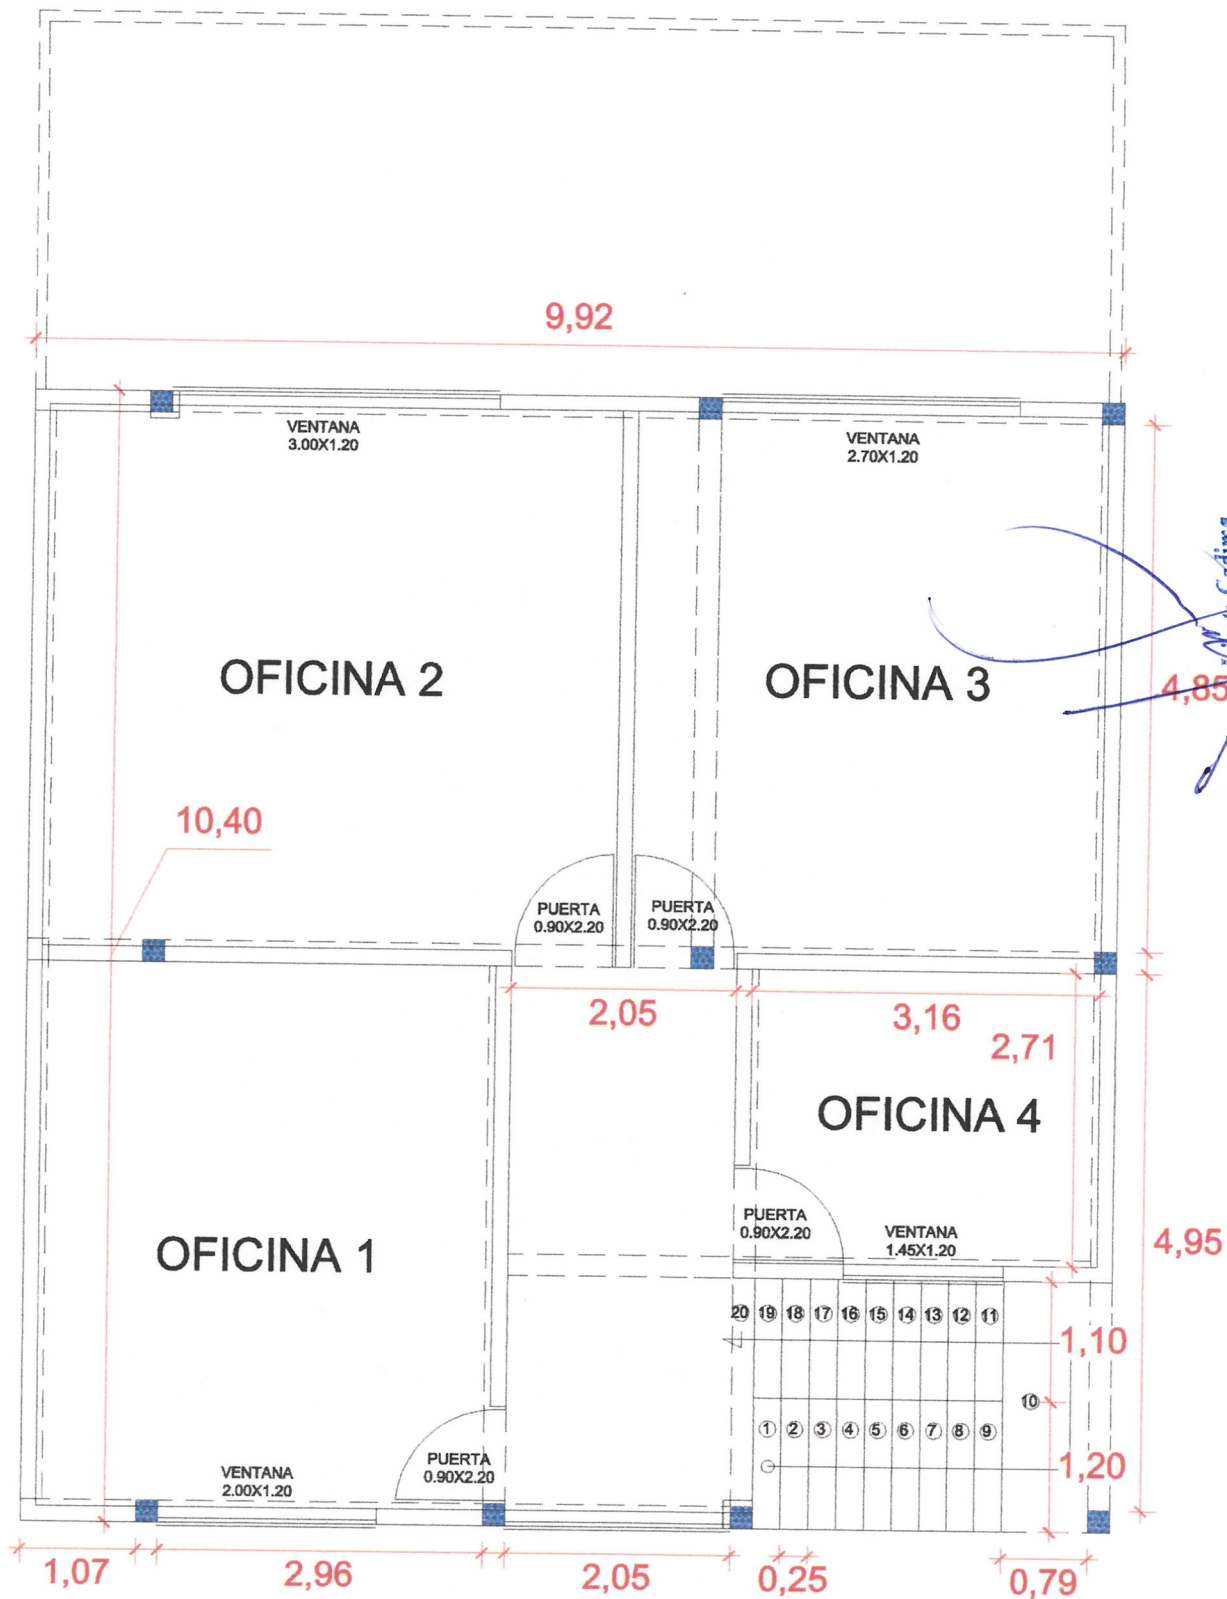

Lamina:

15

Plano:

PLANTA ACOTADA

Propietario(a)s:

CIRABO

Proyecto: REFACCION, REMODELACION Y AMPLIACION
CIRABO - RIBERALTA - BENI


Elaborado por:

ING. JANUAR IRIARTE CADIMA

Ubicación: Av. SIN NOMINAR
B. LOS ALMENDROS - Distrito 5

Ing. Juan Carlos Cadima
INGENIERO CIVIL
S.I.B. R.N. 1. 26.758

AMPLIACION (PLANTA ALTA):

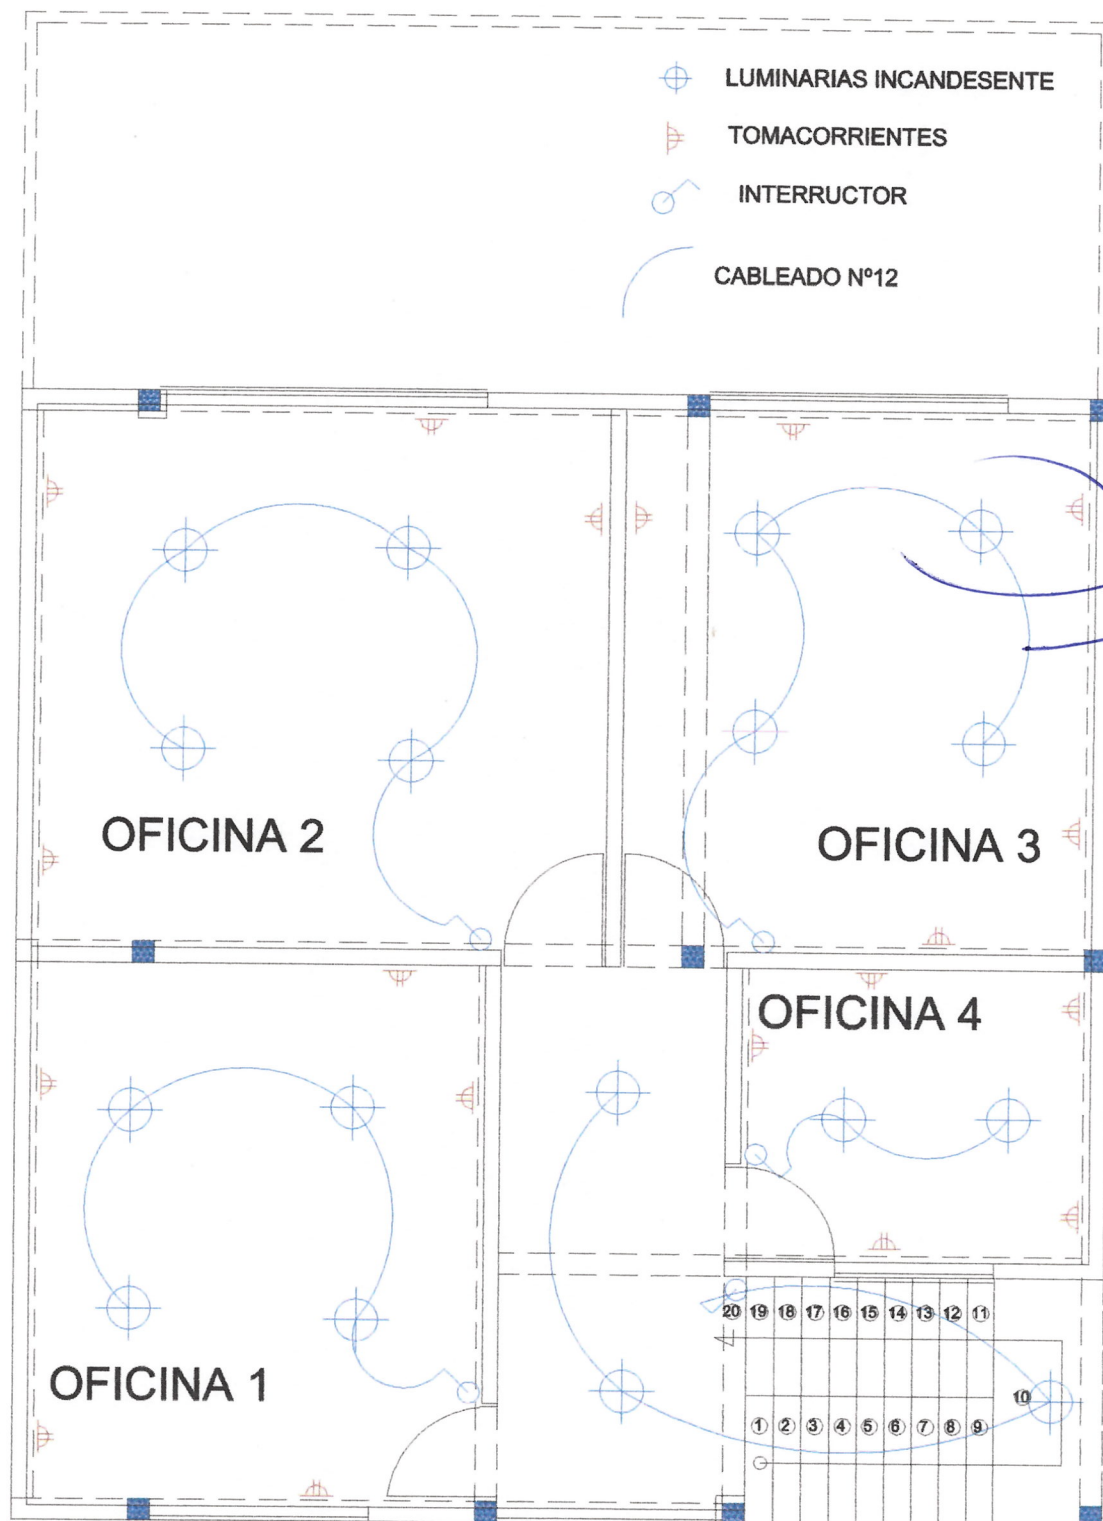

Lamina:

16

Plano:

INSTALACION
ELECTRICA

Propietario(a)s:

CIRABO


Elaborado por:

ING. JANUAR IBIARTE CADIMA

Proyecto: REFACCION, REMODELACION Y AMPLIACION
CIRABO - RIBERALTA - BENI

Ubicacion: Av. SIN NOMINAR
B. LOS ALMENDROS - Distrito 5

AMPLIACION (PLANTA ALTA):

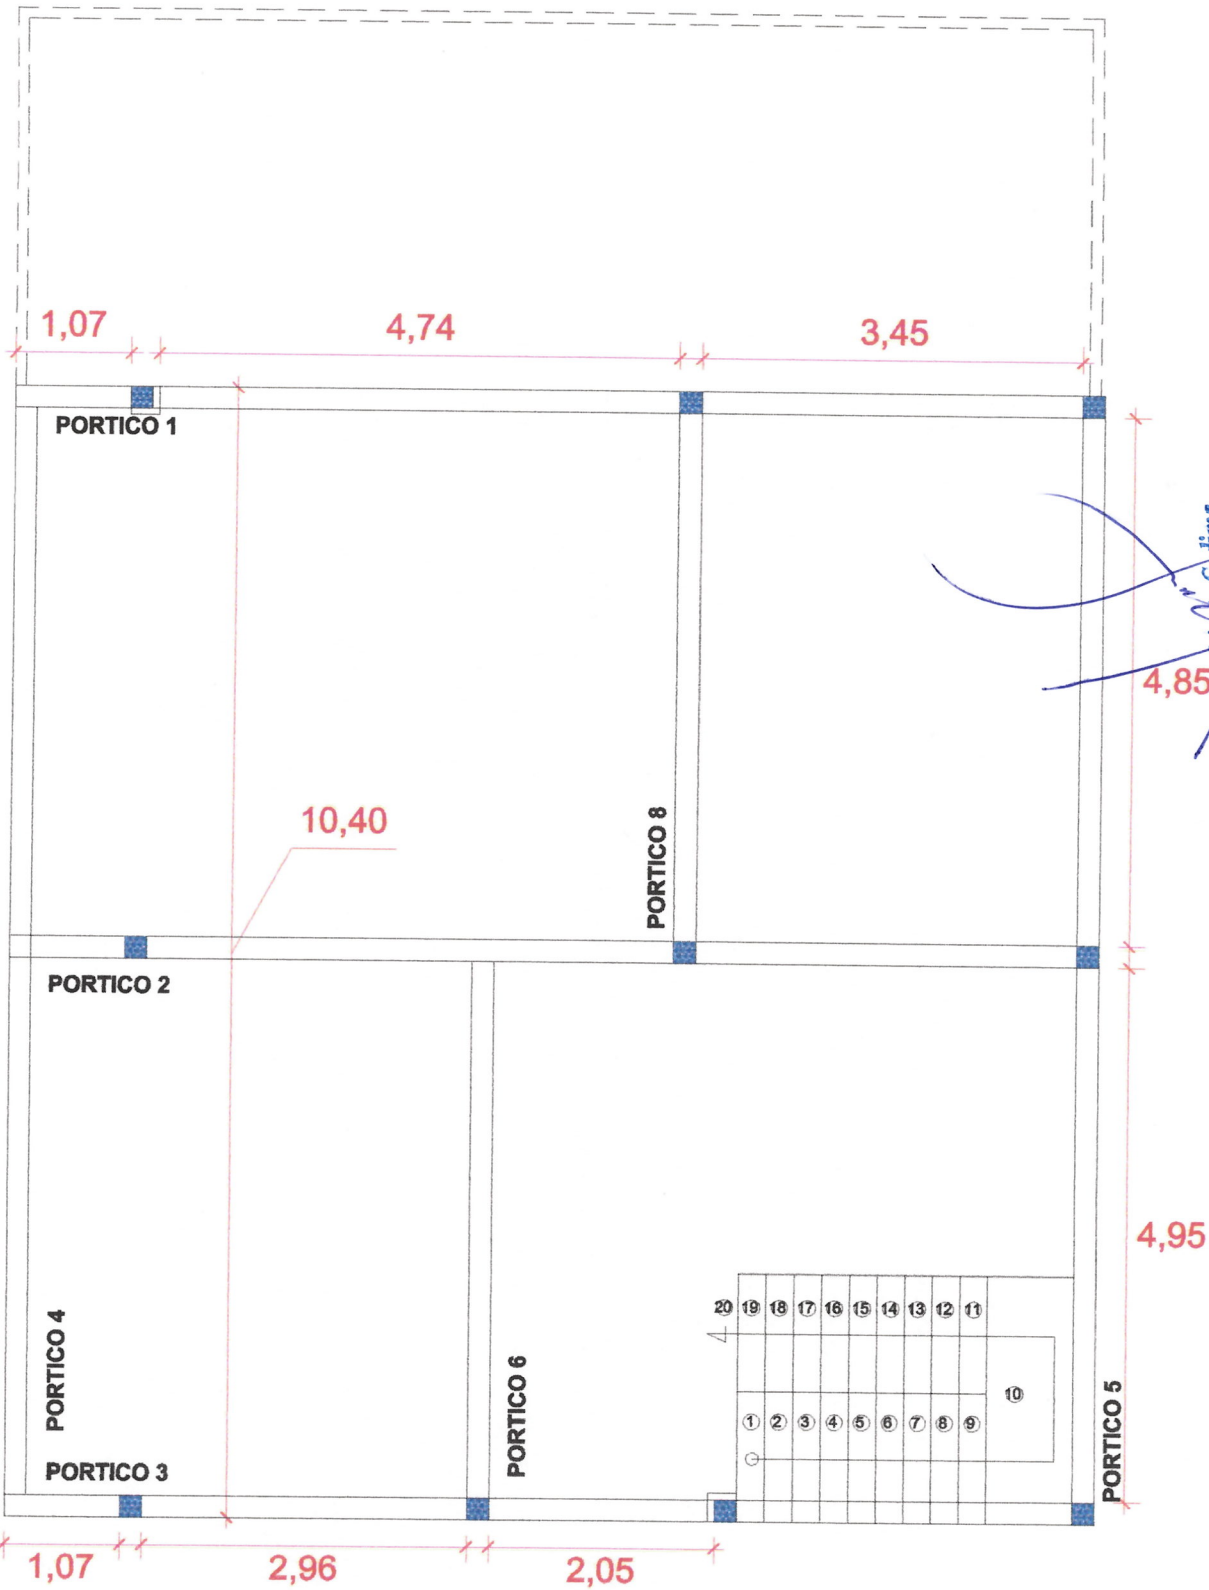

Lamina:

17

Plano:

VIGA DE CUBIERTA

Propietario(a)s:

CIRABO

Elaborado por:

ING. JANUAR JRIARTE CADIMA

Proyecto: REFACCION, REMODELACION Y AMPLIACION

CIRABO - RIBERALTA - BENI

Ubicacion: Av. SIN NOMINAR


B. LOS ALMENDROS - Distrito 5

~~ING. JUAN CARLOS CADIMA~~
~~INGENIERO CIVIL~~
~~S.I.B. R.N. 28.758~~

AMPLIACION (PLANTA ALTA):

12,40

9,92

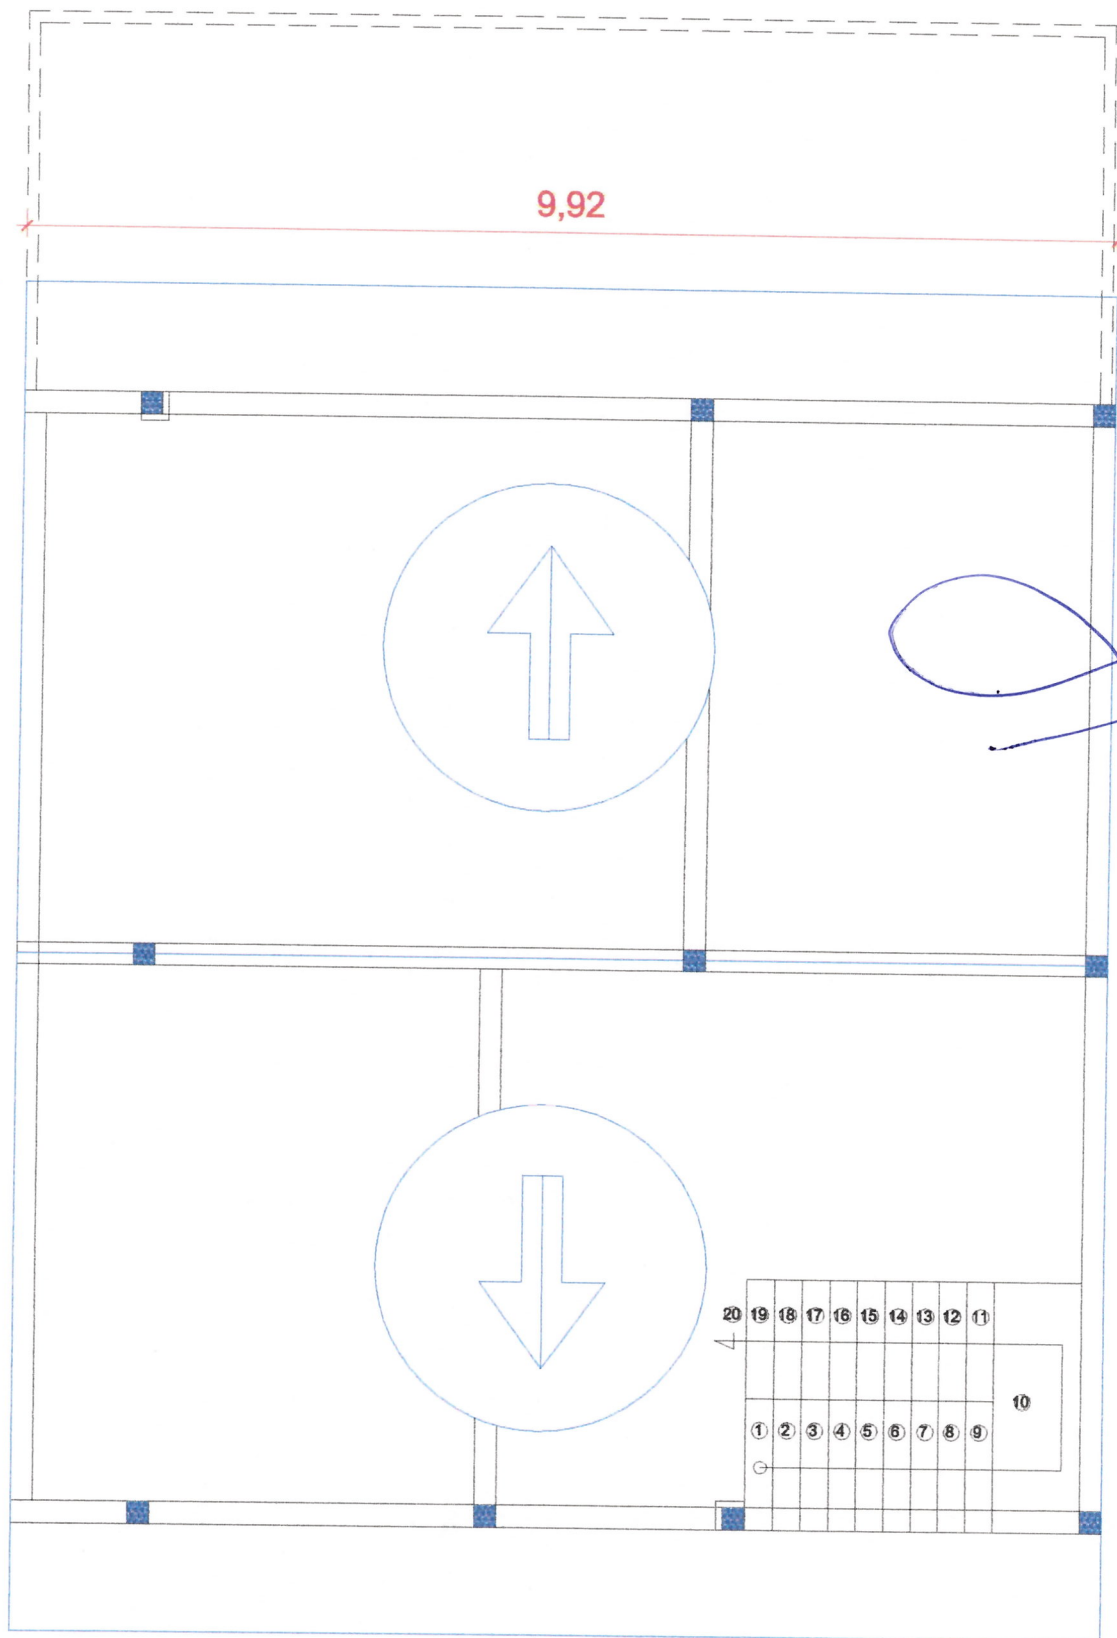

Ing. Juan Carlos Cadima
INGENIERO CIVIL
S.I.B. R.N. 28.758

Proyecto: REFACCIÓN, REMODELACION Y AMPLIACIÓN
CIRABO - RIBERALTA - BENI

Propietario(a)s: CIRABO

Plano:

Ubicación: Av. SIN NOMINAR
B. LOS ALMENDROS - Distrito 5


Elaborado por: ING. JANUARIRIARTE CADIMA

CUBIERTA

Lamina:

19

AMPLIACION (PLANTA ALTA):

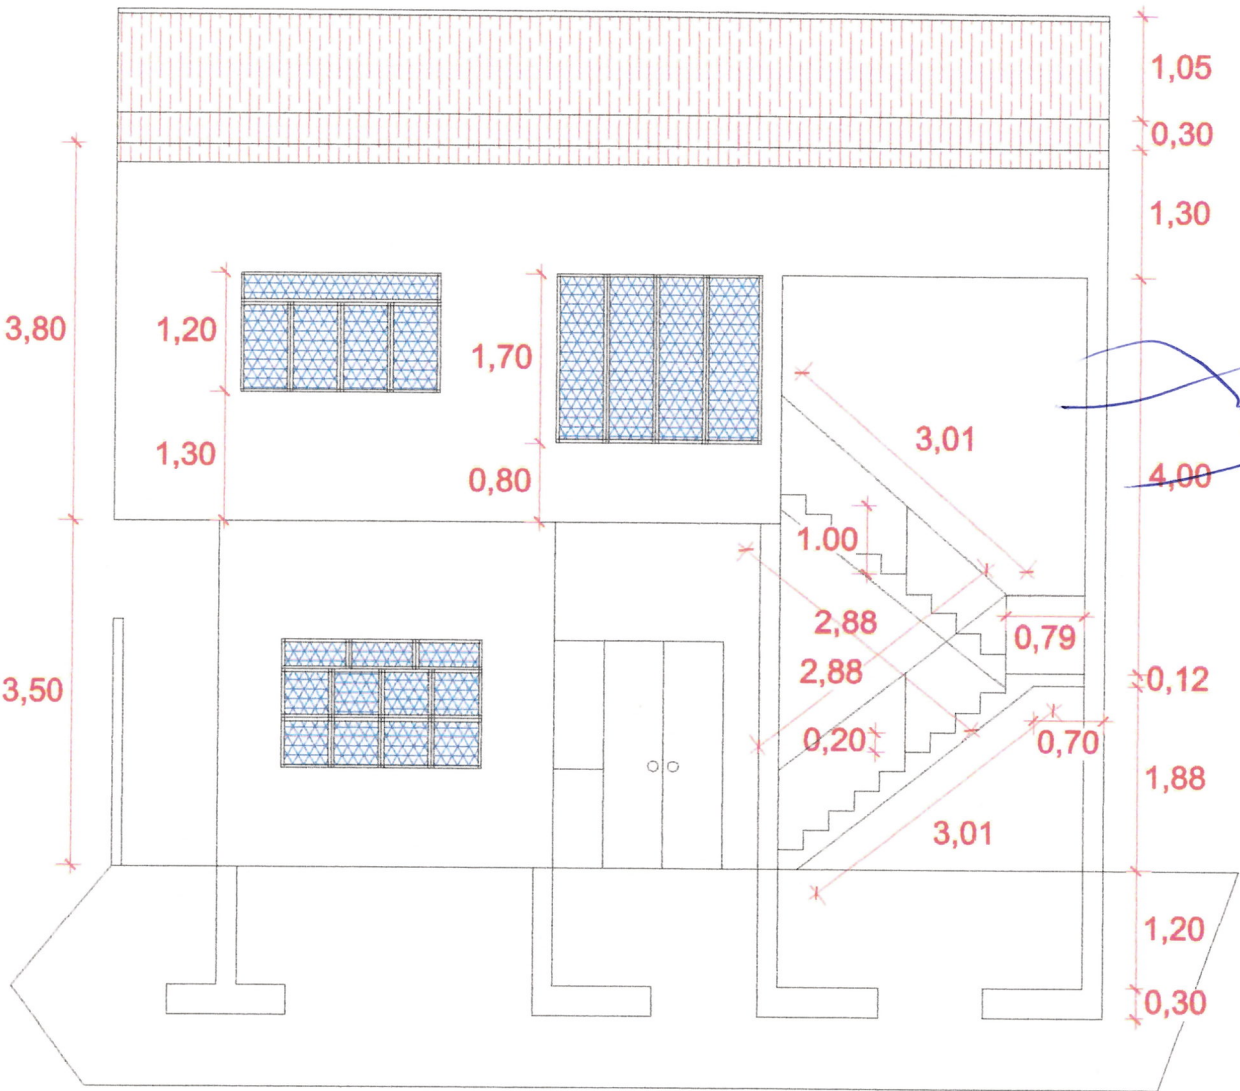

Lamina:

20

Plano:

ELEVACION FRONTAL

Propietario(a)s:

CIRABO

Proyecto: REFACCIÓN, REMODELACION Y AMPLIACIÓN
CIRABO - RIBERALTA - BENI

Elaborado por:


ING. JANUAR IRIARTE CADIMA

Ubicación: Av. SIN NOMINAR
B. LOS ALMENDROS - Distrito 5

INGENIERO CIVIL
S.I.B. R.M.T. 28.758

Ing. Januar Iriarte Cadima

AMPLIACION (PLANTA ALTA):

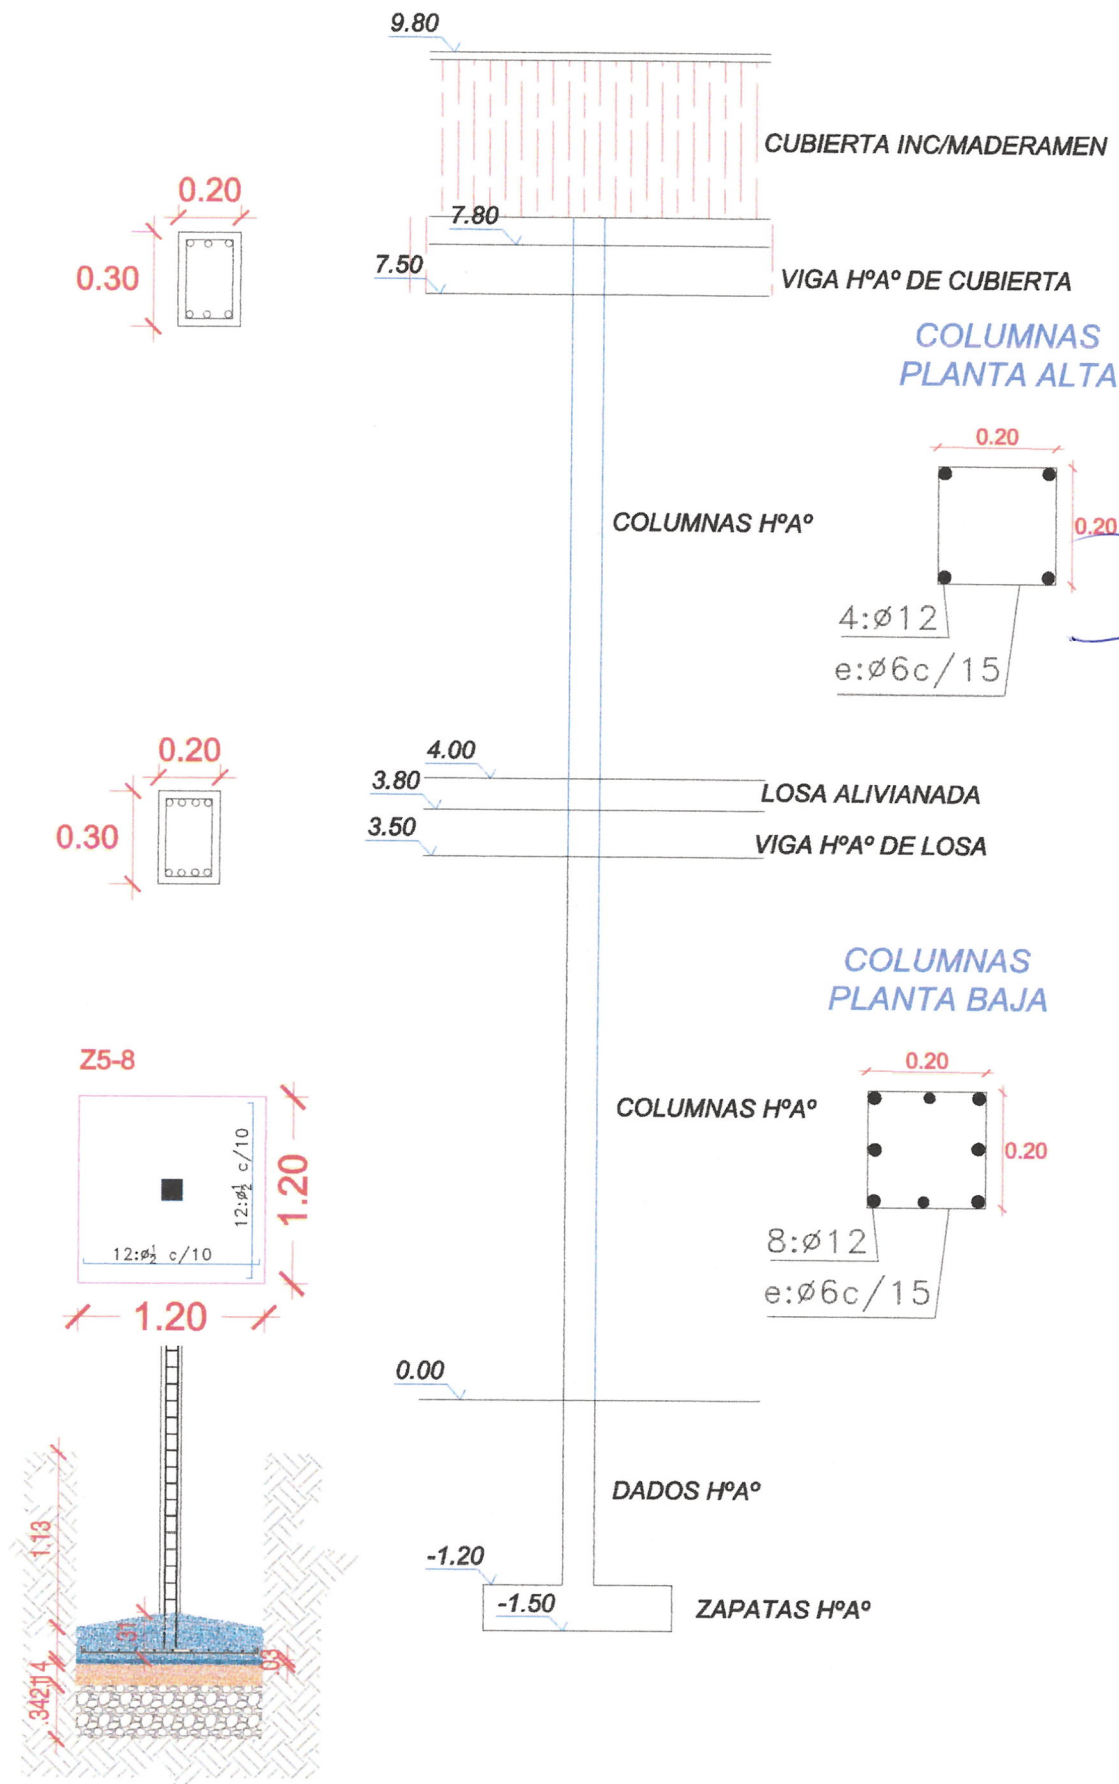

Lamina:

21

Plano:

DETALLE DE BORDE

Ing. Juan Carlos Cadena

INGENIERO CIVIL
S.I.B. R.M. 28758

CIRABO

ALTA - BENI

CIRABO

Elaborado por:

ING. JANUAR IRIARTE CADIMA

Proyecto: REFACCIÓN, REMODELACION Y AMPLIACIÓN DE LA PLANTA ALTA - BENI

Ubicación: Av. SIN NOMINAR
B. LOS ALMENDROS - Distrito 5