



ESTRUCTURA DE (3.80m x 8.00m)
1 PUERTA DE 0.70m x 1.70m
5 VENTANAS DE 0.40m x 0.70m
ANCLAJES 0.30m x .010m x 0.10m Y ZAPATA 0.50m x 0.30m x 0.30m
CERCHA ANGULAR 3/4" y fe 3/8"
TODA LA ESTRUCTURA FORRADA CON AGROFIM 250 MICRONES

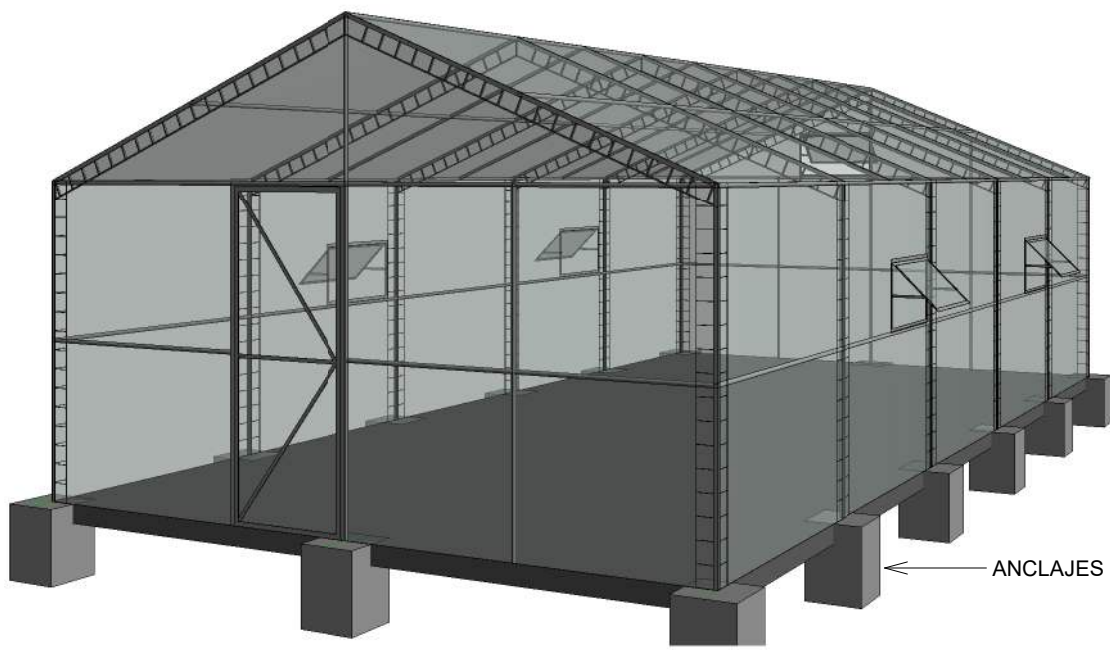

1 VISTA 01

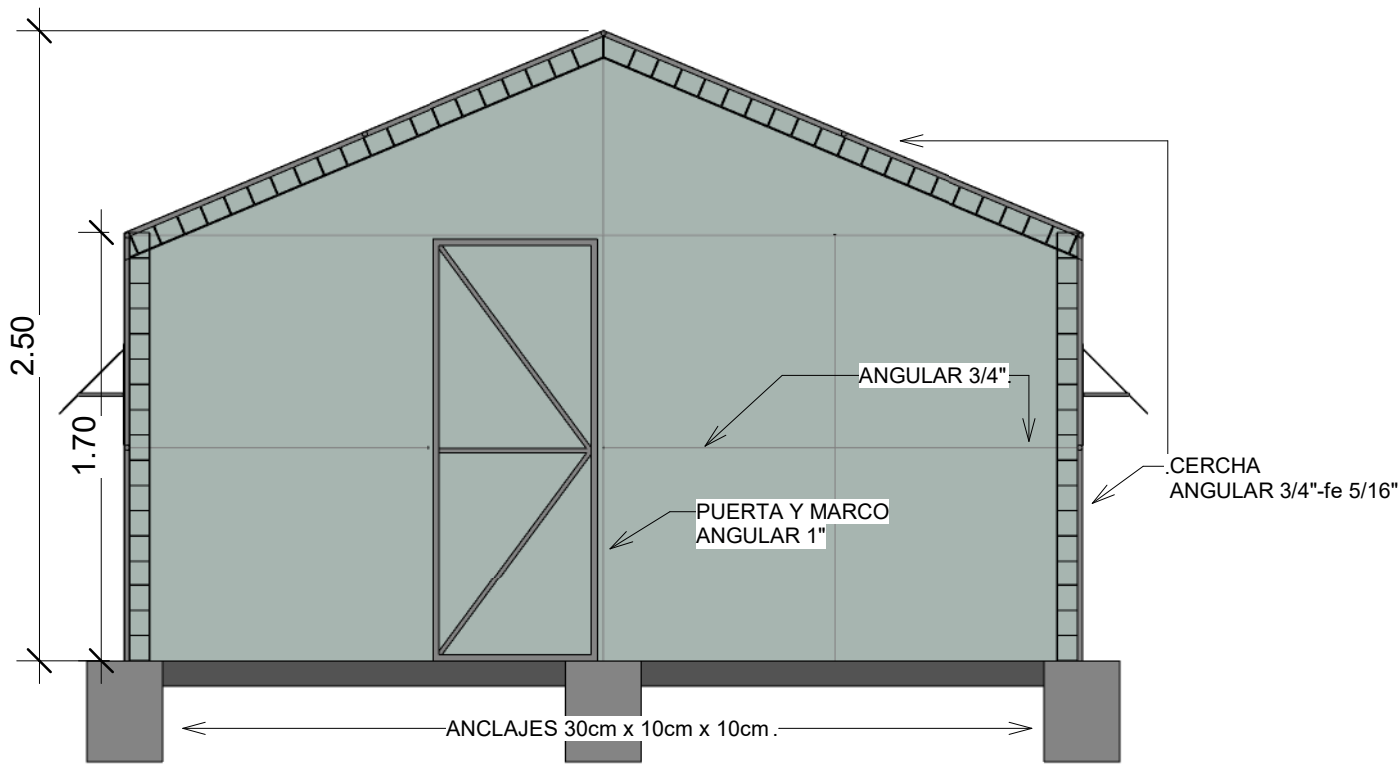

2 ELEVACION FRONTAL
1 : 30